


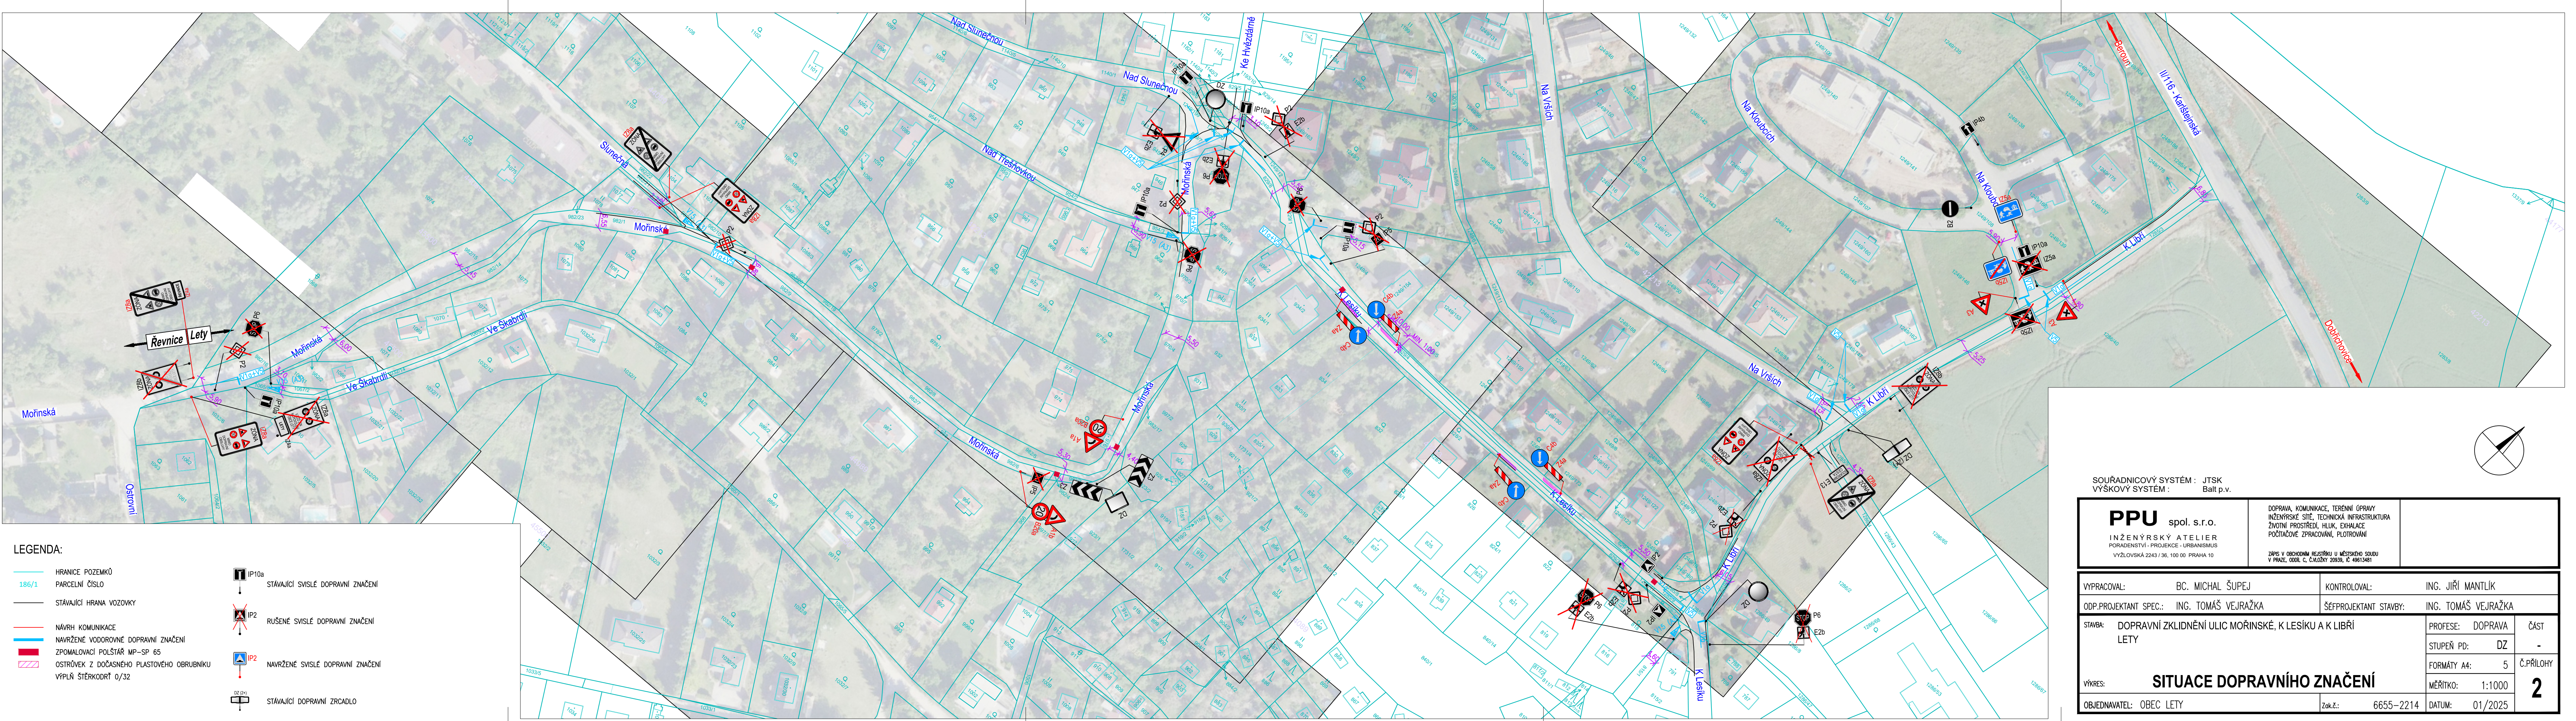

- LEGENDA:
- HRANICE POZEMKŮ
 - 186/1 PARCELNÍ ČÍSLO
 - STÁVAJÍCÍ HRANA VOZOVKY
 - NÁVRH KOMUNIKACE
 - NÁVRŽENÉ VODOROVNÉ DOPRAVNÍ ZNAČENÍ
 - ZPOMALOVACÍ POLŠTĚR MP-SP 65
 - OSTRŮVEK Z DOČASNÉHO PLASTOVÉHO OBRUBNÍKU
 - VÝPLŇ ŠTĚRKODRT 0/32
 - IP10a STÁVAJÍCÍ SVISLÉ DOPRAVNÍ ZNAČENÍ
 - IP2 RUŠENÉ SVISLÉ DOPRAVNÍ ZNAČENÍ
 - IP2 NÁVRŽENÉ SVISLÉ DOPRAVNÍ ZNAČENÍ
 - DZ (D) STÁVAJÍCÍ DOPRAVNÍ ZRCADLO

SOUŘADNICOVÝ SYSTÉM : JTSK VÝŠKOVÝ SYSTÉM : Balt p.v.			
PPU spol. s r.o. INŽENÝRSKÝ ATELIER PORADENSTVÍ - PROJEKCE - URBANISMIUS VYŽLOVSKÁ 2243 / 36, 100 00 PRAHA 10		DOPRAVA, KOMUNIKACE, TERÉNNÍ ÚPRAVY INŽENÝRSKÉ SÍTĚ, TECHNICKÁ INFRASTRUKTURA ŽIVOTNÍ PROSTŘEDÍ, HLUK, EXHALACE POČÍTAČOVÉ ZPRACOVÁNÍ, PLOTROVÁNÍ ZÁPIS V OBCHODNÍ REGISTRACI U MĚSTSKÉHO SODLU V PRAZE, ODŮL C, Č.ÚLOŽKY 20930, IČ 49613481	
VYPRACOVAL: BC. MICHAL ŠUPEJ	KONTROLOVAL: ING. JIŘÍ MANTLÍK		
ODP.PROJEKTANT SPEC.: ING. TOMÁŠ VEJRAŽKA	ŠEFPROJEKTANT STAVBY: ING. TOMÁŠ VEJRAŽKA		
STAVBA: DOPRAVNÍ ZKLIDNĚNÍ ULIC MOŘINSKÉ, K LESÍKU A K LIBŘÍ LETY		PROFESE: DOPRAVA	ČÁST
		STUPĚN PD: DZ	-
		FORMÁT A4: 5	Č.PŘÍLOHY
VÝKRES: SITUACE DOPRAVNÍHO ZNAČENÍ		MĚŘÍTKO: 1:1000	2
OBJEDNAVATEL: OBEC LETY	Zak.č.: 6655-2214	DATUM: 01/2025	