




Tabulka místností 2.NP - návrh

Číslo	Název	Plocha
2.01	DENNÍ MÍSTNOST	42,6 m ²
2.02	WC Ž+M	10,5 m ²
2.03	TECH. MÍST.	4,5 m ²

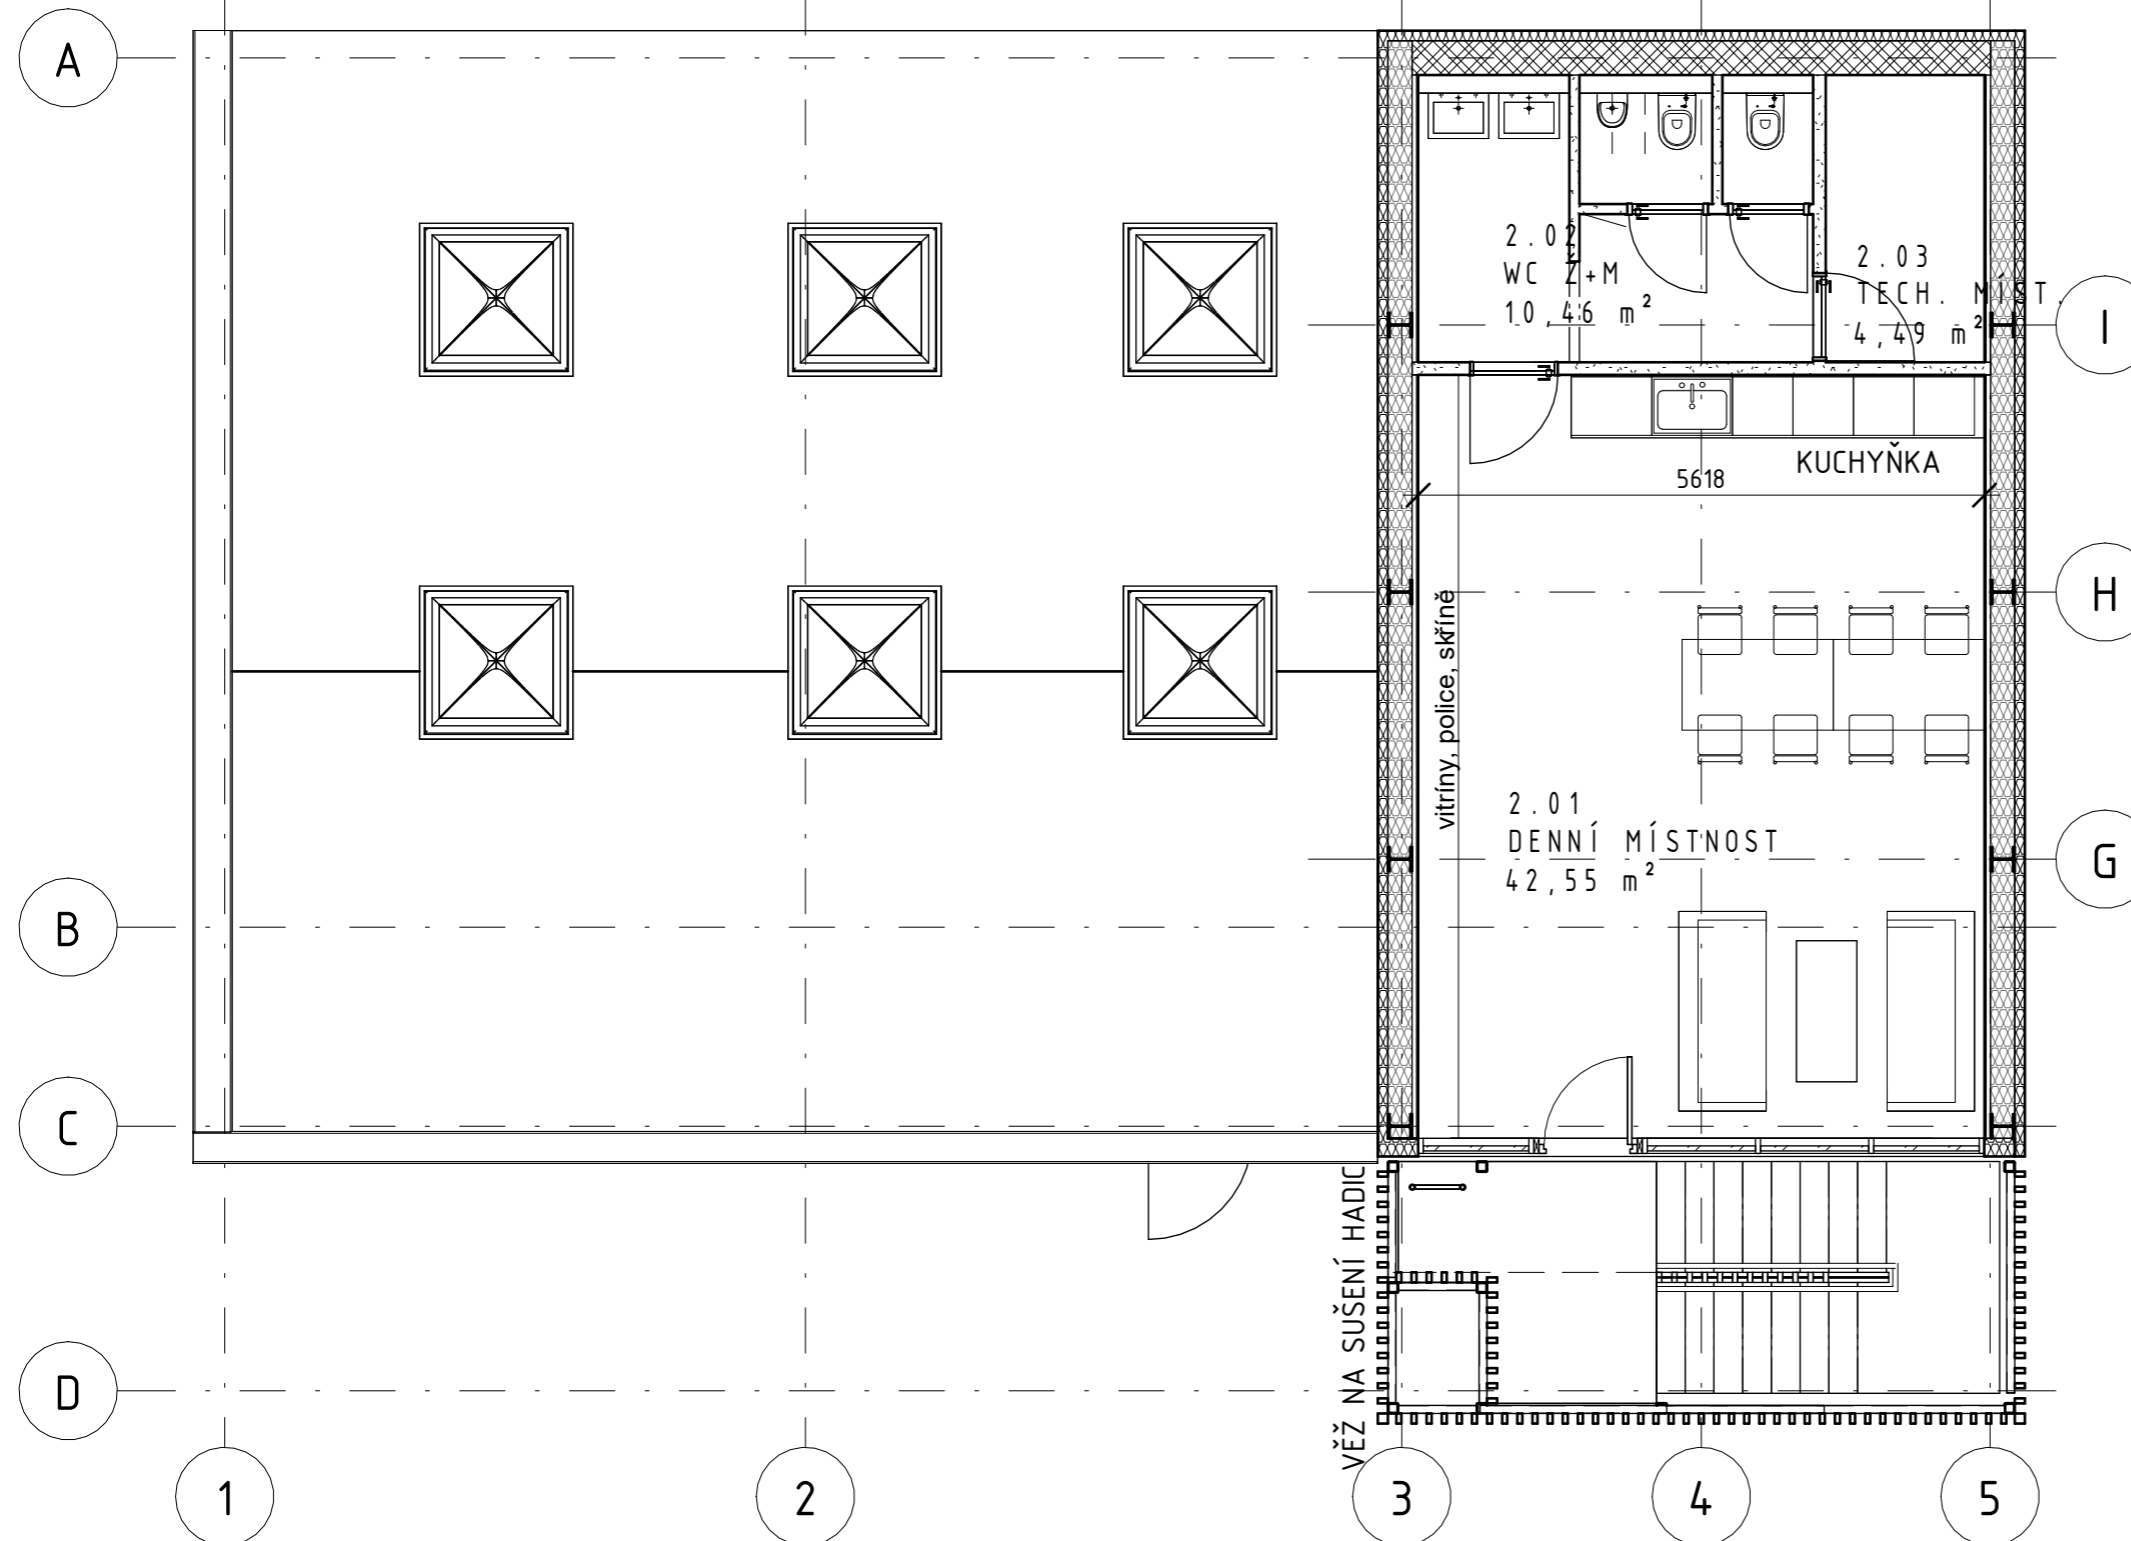

LEGENDA MATERIÁLŮ

- STÁVAJÍCÍ KONSTRUKCE
- ŽELEZOBETON
- KERAMICKÉ ZDIVO
- SÁDROKARTON
- TEPELNÁ IZOLACE MINERÁLNÍ VLNA
- KINGSPAN

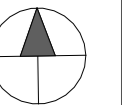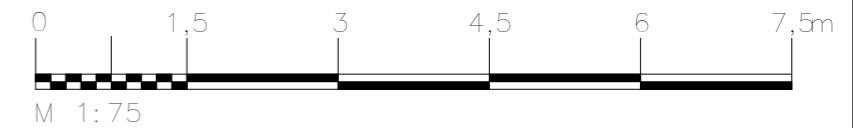

Obec Lety
Na Návsí 160, 252 29, Dobřichovice

Rekonstrukce hasičské zbrojnice SDH Lety
Řevnická 433, 252 29 Dobřichovice

F.S.P. projekční kancelář s.r.o.
Na Bělidle 625/28, Praha 5, 150 00
tel: +420 257 315 707
email: info@fsp-praha.cz

PŮDORYS 2.NP - NÁVRH