


PROJEKT DIO

(Dopravně Inženýrské Opatření)

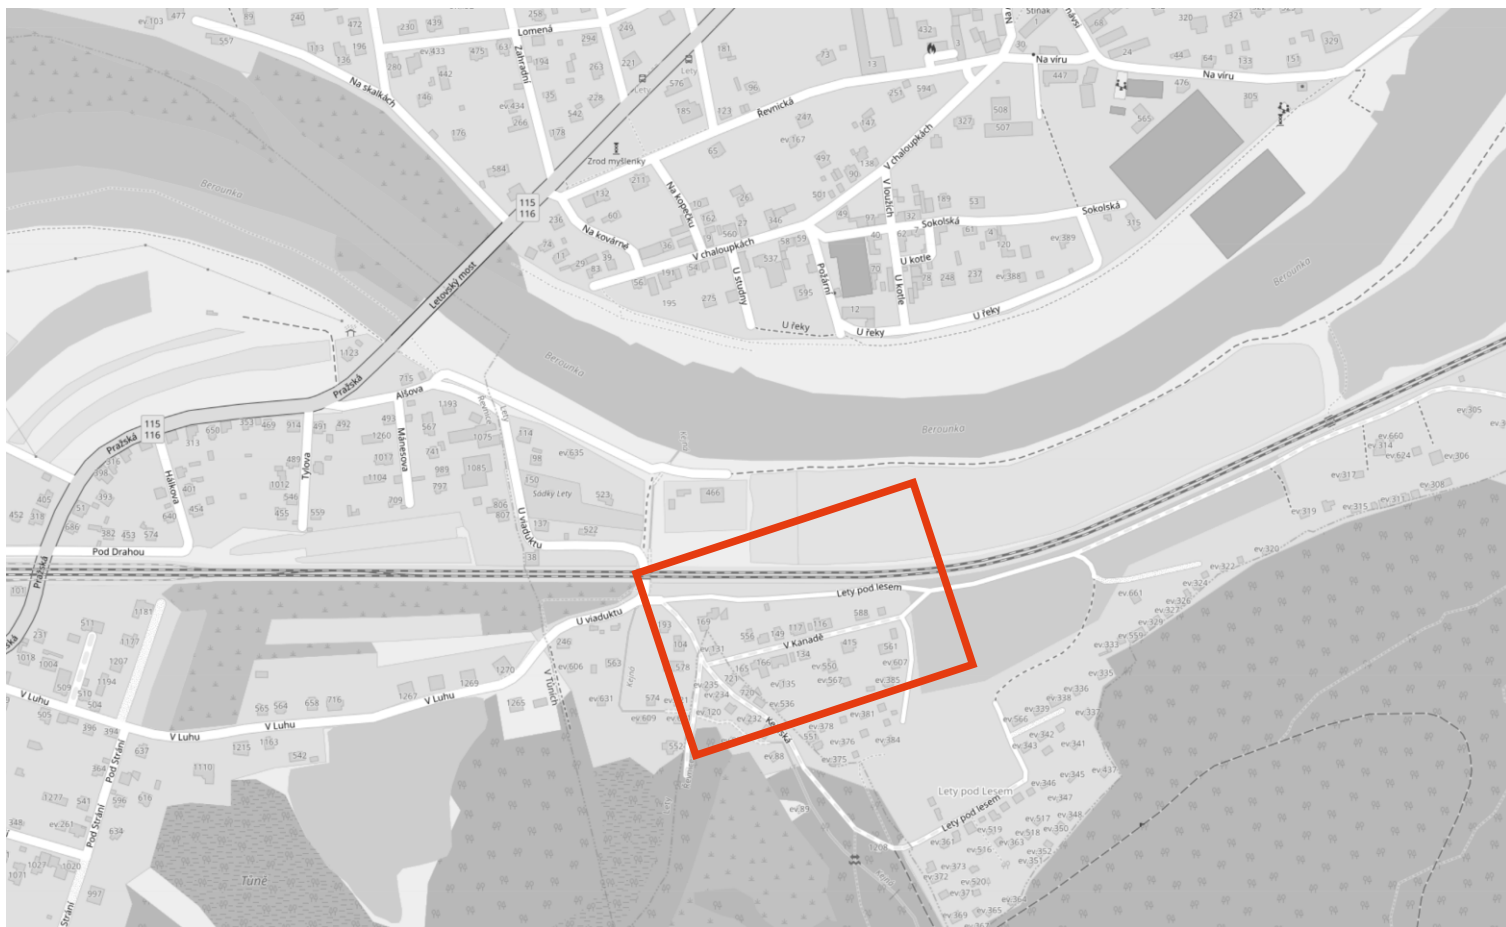

MÍSTO REALIZACE:

**Ul. V Kanadě 556,
252 30 Lety**

VYPRACOVAL:

Ing. Hana Durst
tel.: 723 662 755

OBJEDNATEL (INVESTOR):

Jan Obermann
tel.: 603 269 847

POČET ETAP:

1

POČET VÝKRESŮ:

1

NÁZEV AKCE:

**ZÁBOR KOMUNIKACE
- VÝKOP, VODOVODNÍ A ELEKTRO PŘÍPOJKA**

TERMÍN REALIZACE AKCE:

DATUM VYPRACOVÁNÍ DIO:

20.07.2026

DODAVATEL:

TOP Znak s.r.o.

Starochuchelská 114/28

159 00 Praha 5

Tel.: 607 687 687

E-mail: info@topznak.cz

Web: www.topznak.cz

IČ: 06035981, DIČ: CZ06035981



POZNÁMKA:

S

JTSK

Měřítko:

Formát: A3

Pozn.: Výkop bude řádně ohrazen proti pádu do výkopu!

Zábor komunikace
- výkop, vodovodní a elektro přípojka
7m x 3m = 21m²

Legenda:

- Navržené přechodné svislé dopravní značení
- Stávající svislé dopravní značení
- Zábor - výkop, inženýrské sítě
- Směr jízdy (trvalý stav)

