Schéma dopravního značení: přechodná úprava SDZ, dopravní omezení v ulici Pražská v Letech a v Řevnicích a úplná uzavírka ulice Řevnická v Letech

LEGENDA:

■ ■ ■ OBJÍZDNÁ TRASA PRO VOZIDLA

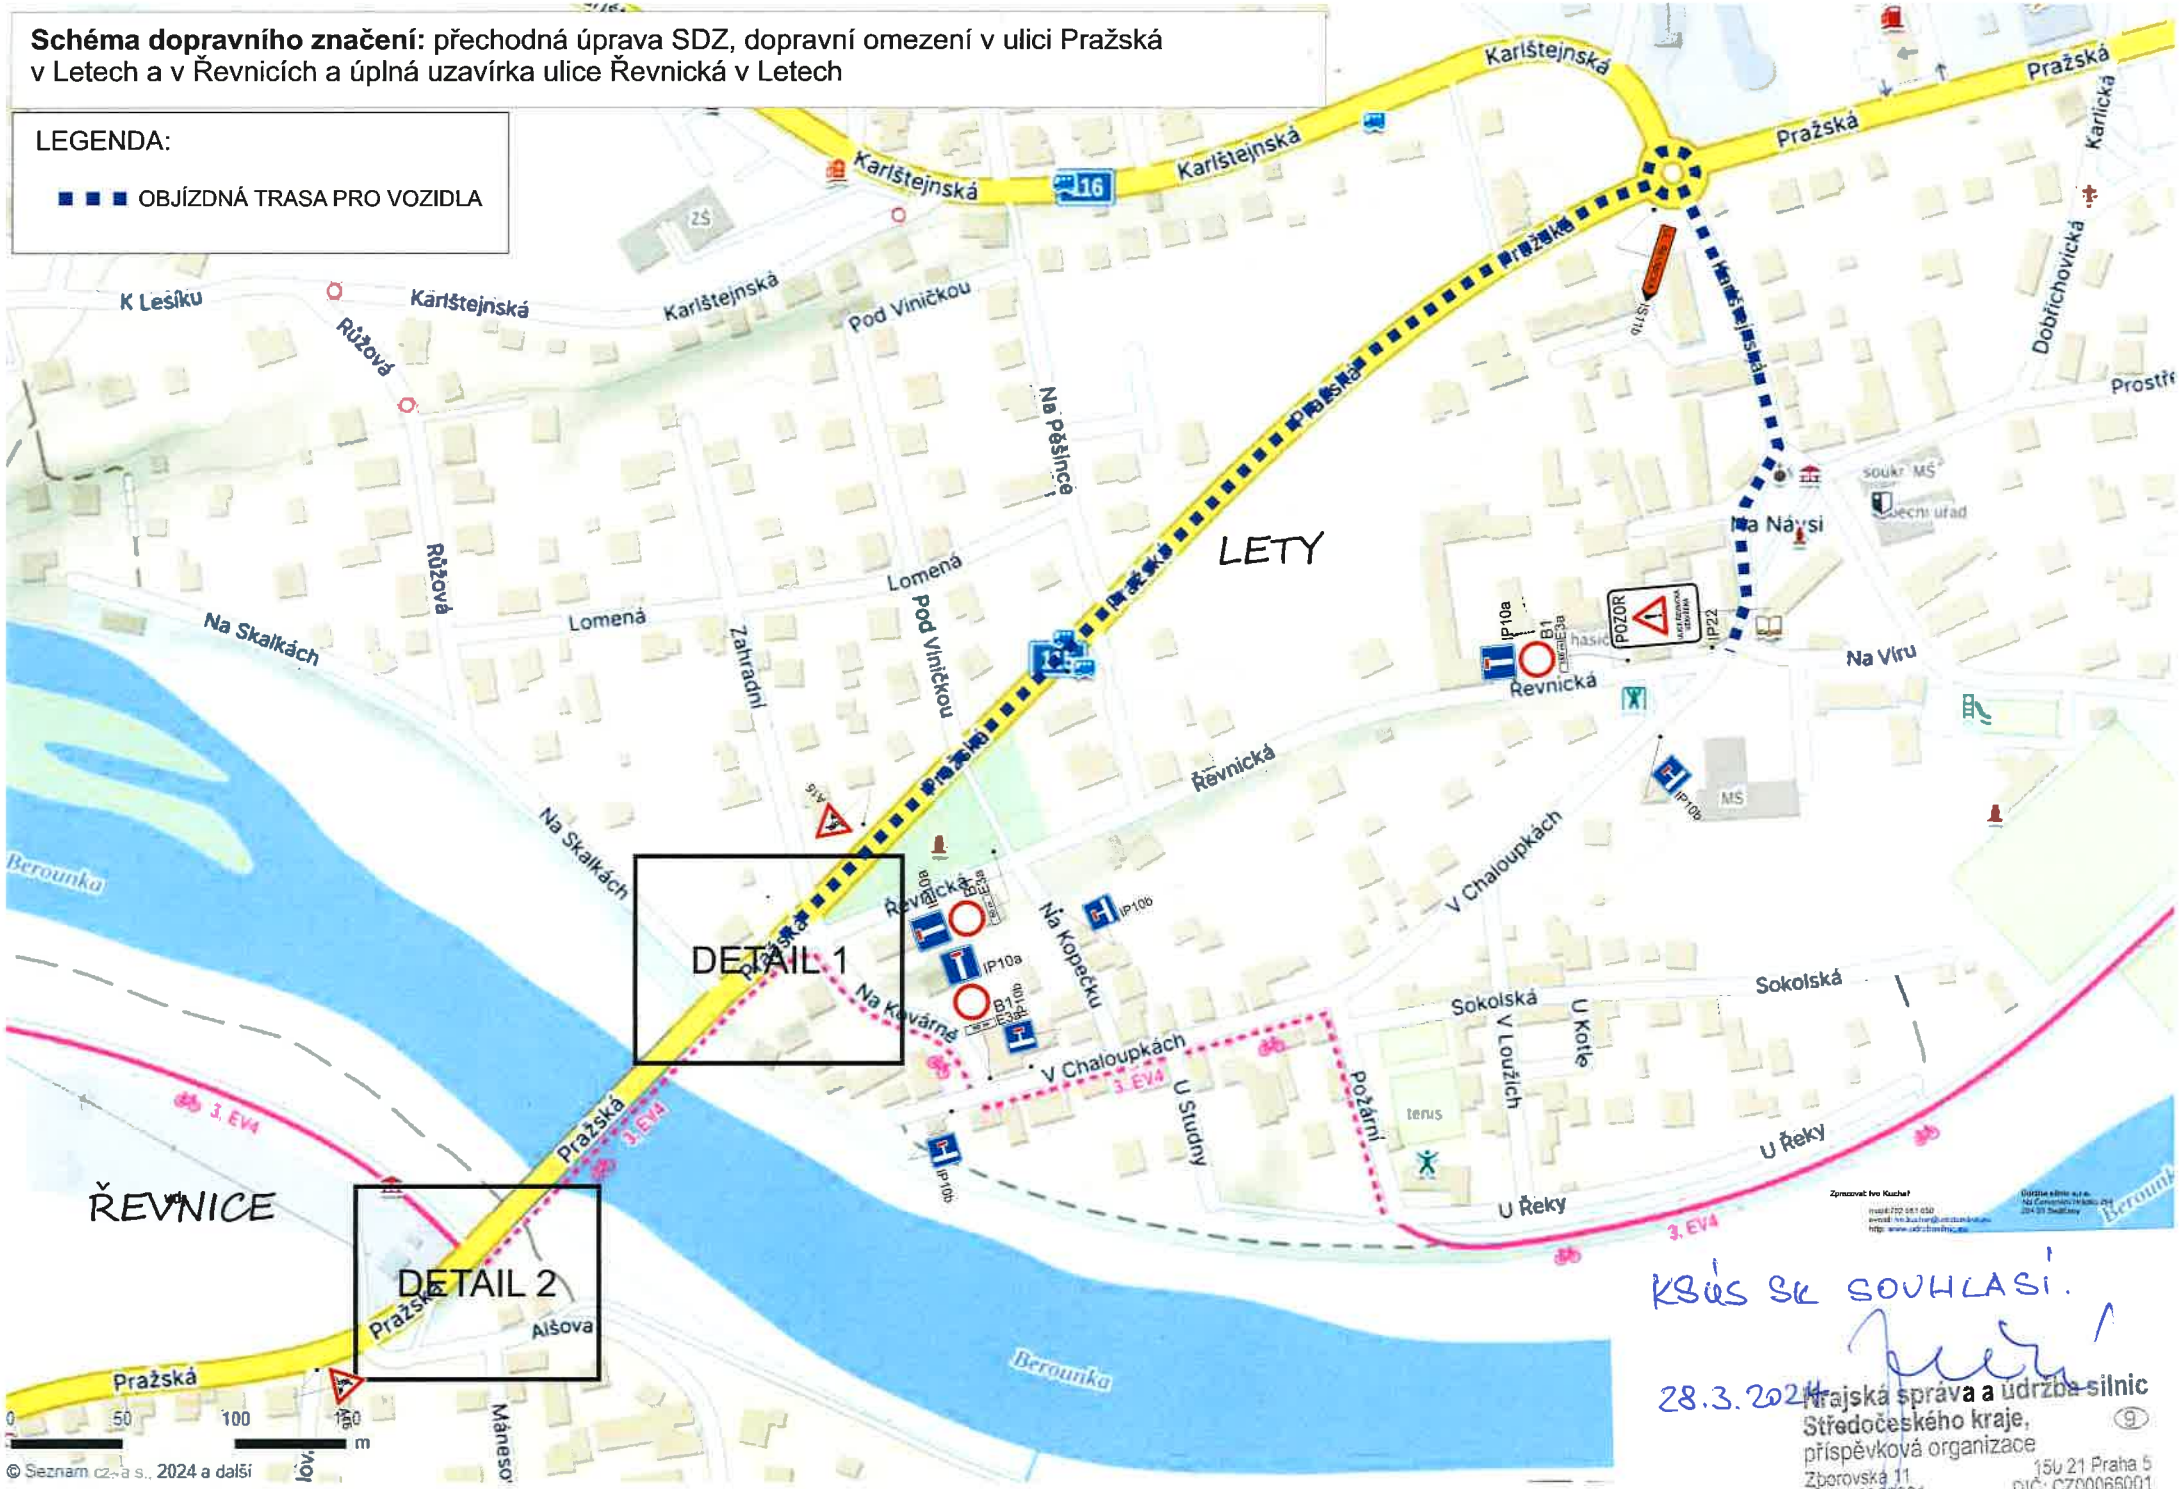

© Seznam.cz a.s., 2024 a další

KSÚS SK SOUHLASÍ.

28.3.2024

Krajská správa a údržba silnic Středočeského kraje, příspěvková organizace
Zborovská 11
150 21 Praha 5
IČO: 00066001
DIČ: CZ00066001

9