


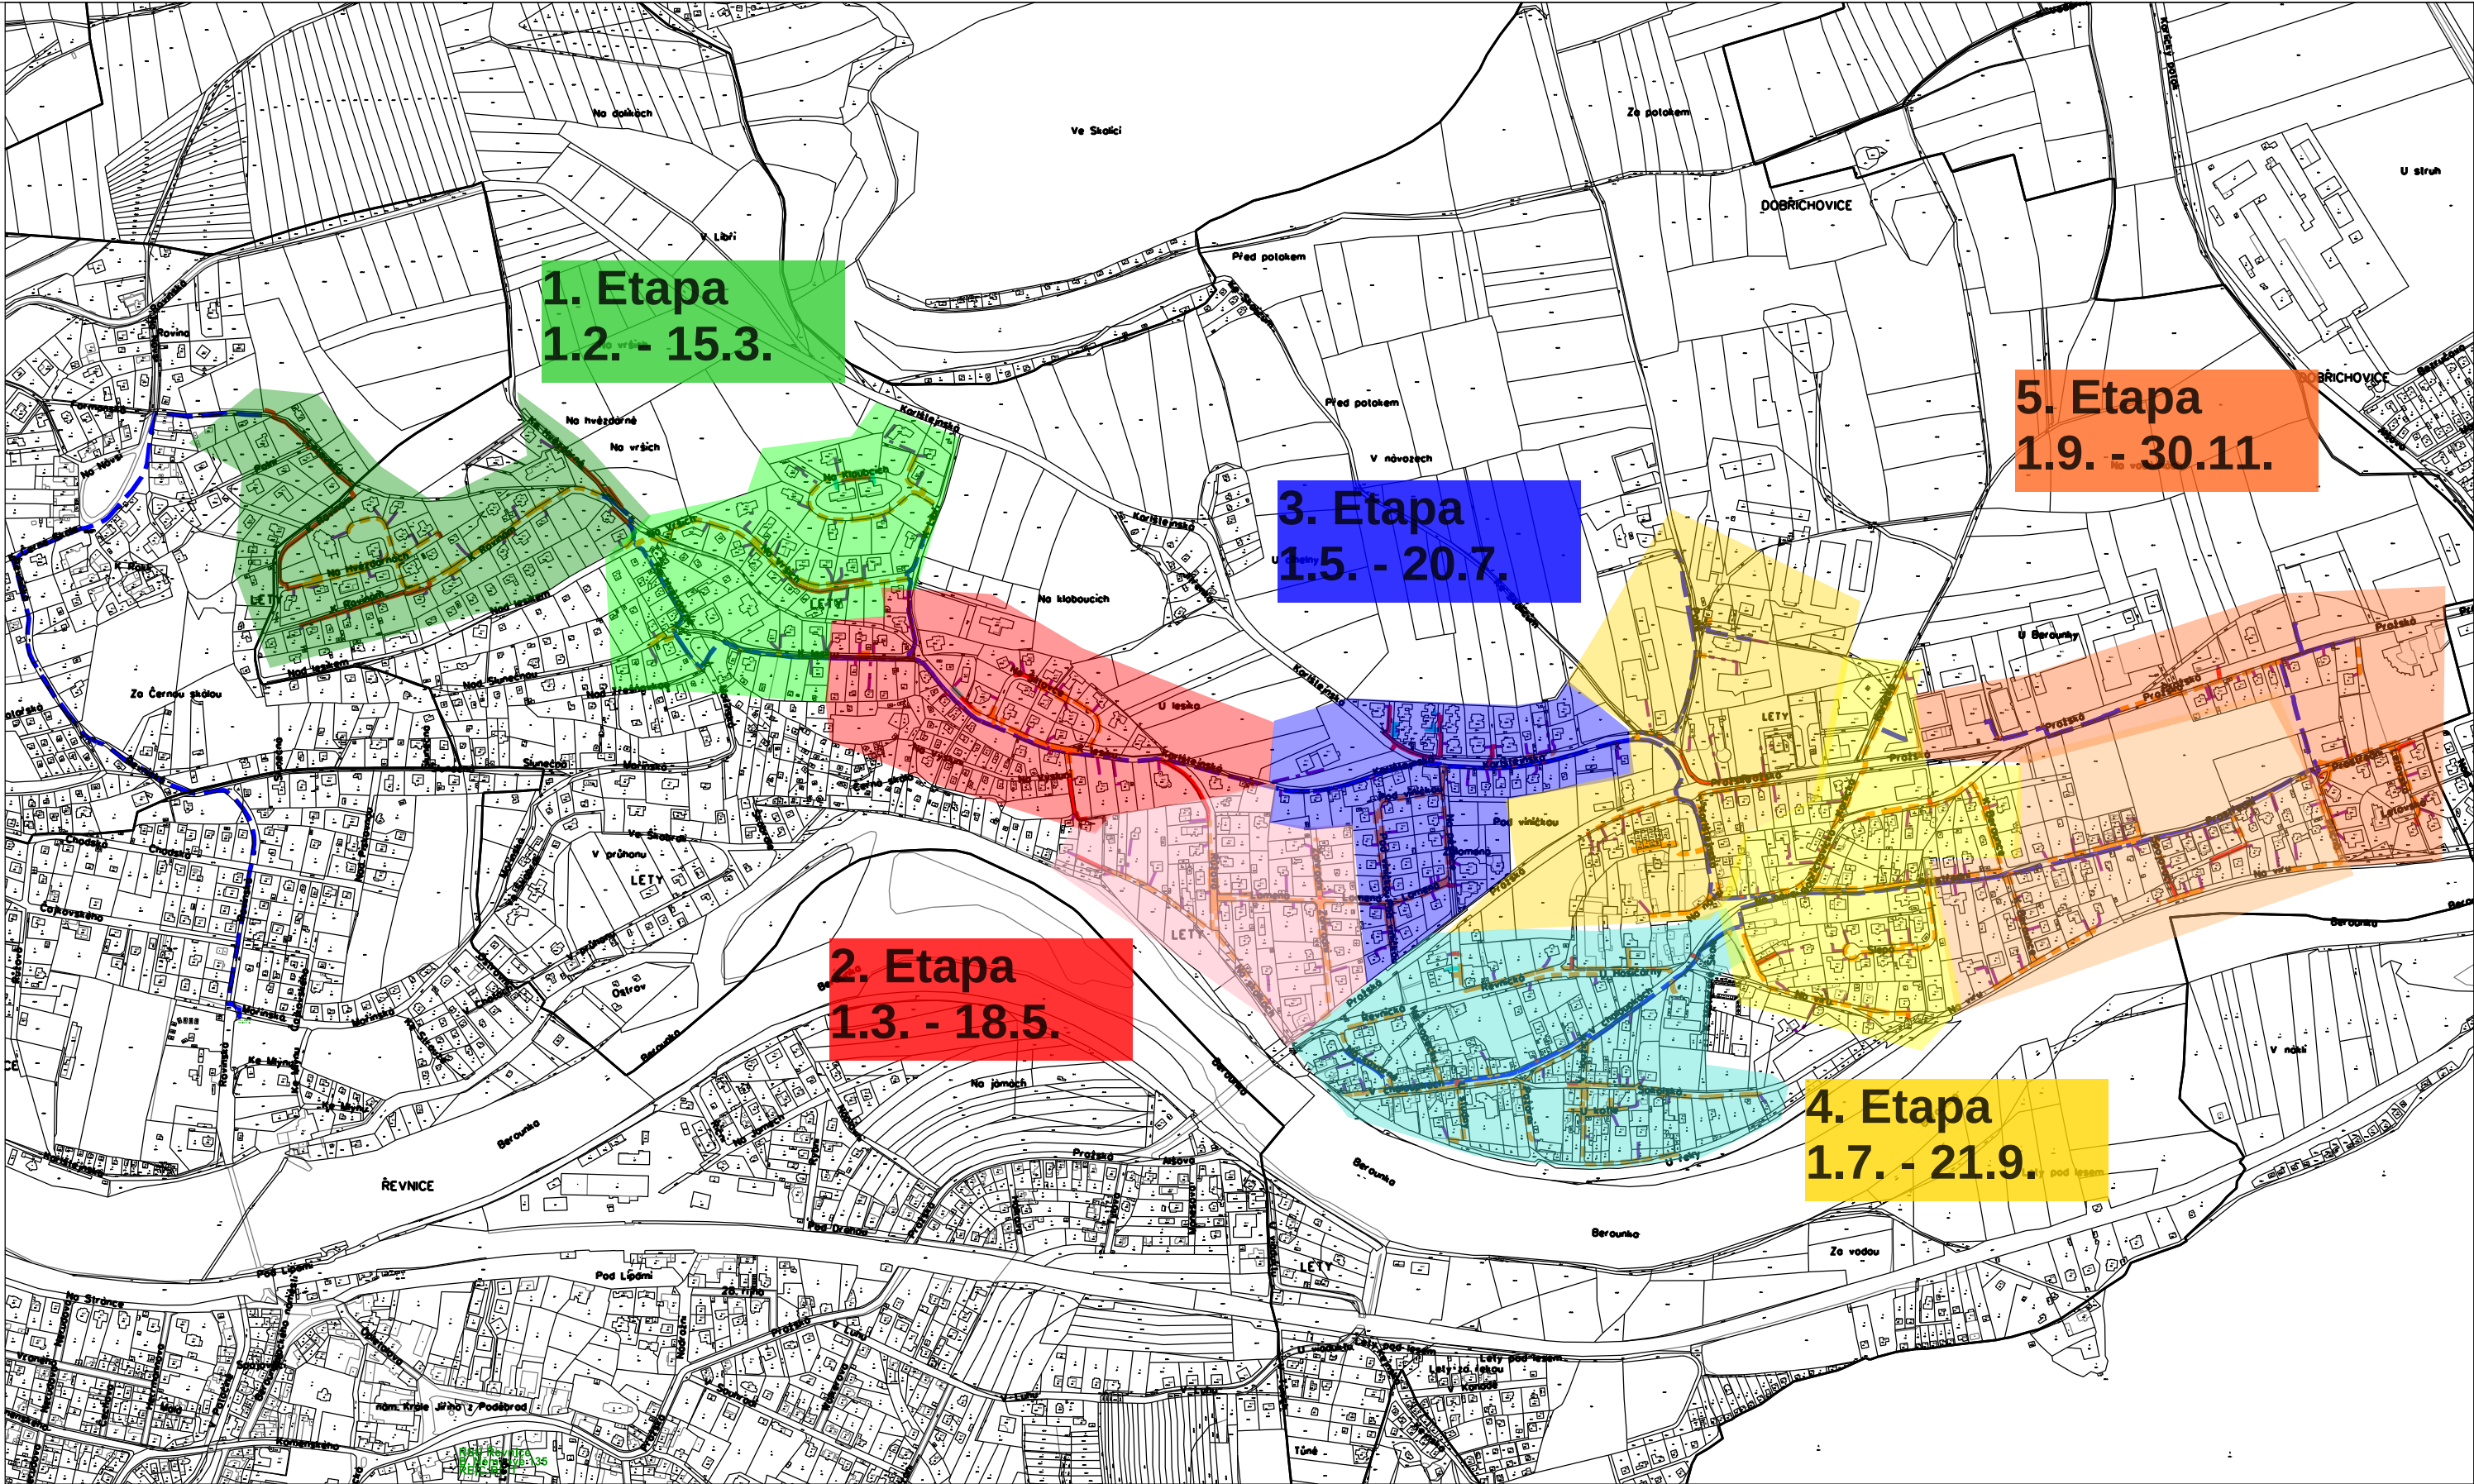

1. Etapa
1.2. - 15.3.

5. Etapa
1.9. - 30.11.

3. Etapa
1.5. - 20.7.

2. Etapa
1.3. - 18.5.

4. Etapa
1.7. - 21.9.

LEGENDA:

- NOVÁ ÚLOŽNÁ TRASA
- NOVÁ ÚLOŽNÁ TRASA NAD METALIKOU
- STÁVAJÍCÍ TRASA HDPE TRUBEK
- PLÁNOVANÁ TRASA

	Kreslil : Ing. Jan Moravec	Stupeň : DPS
	Zpracoval : Ing. Jan Moravec	Měřítko : -
	Kontroloval : Ing. Pavel Draždák	Dne : červen 2024
	Investor : CETIN a.s., Českomoravská 2510/19, Praha 9	Zakázka : 4-823/23
Stavba SEK NGA, lokalita Lety, NPO 2022 VHCN pro oblast 20 FTTx_P_NGA_V_NIO20_Lety_LEPRA1_OK SAP 11010-109759		
Situace širších vztahů		
Změna č.: 0		Číslo výkresu: C1