Polní cesta C2a

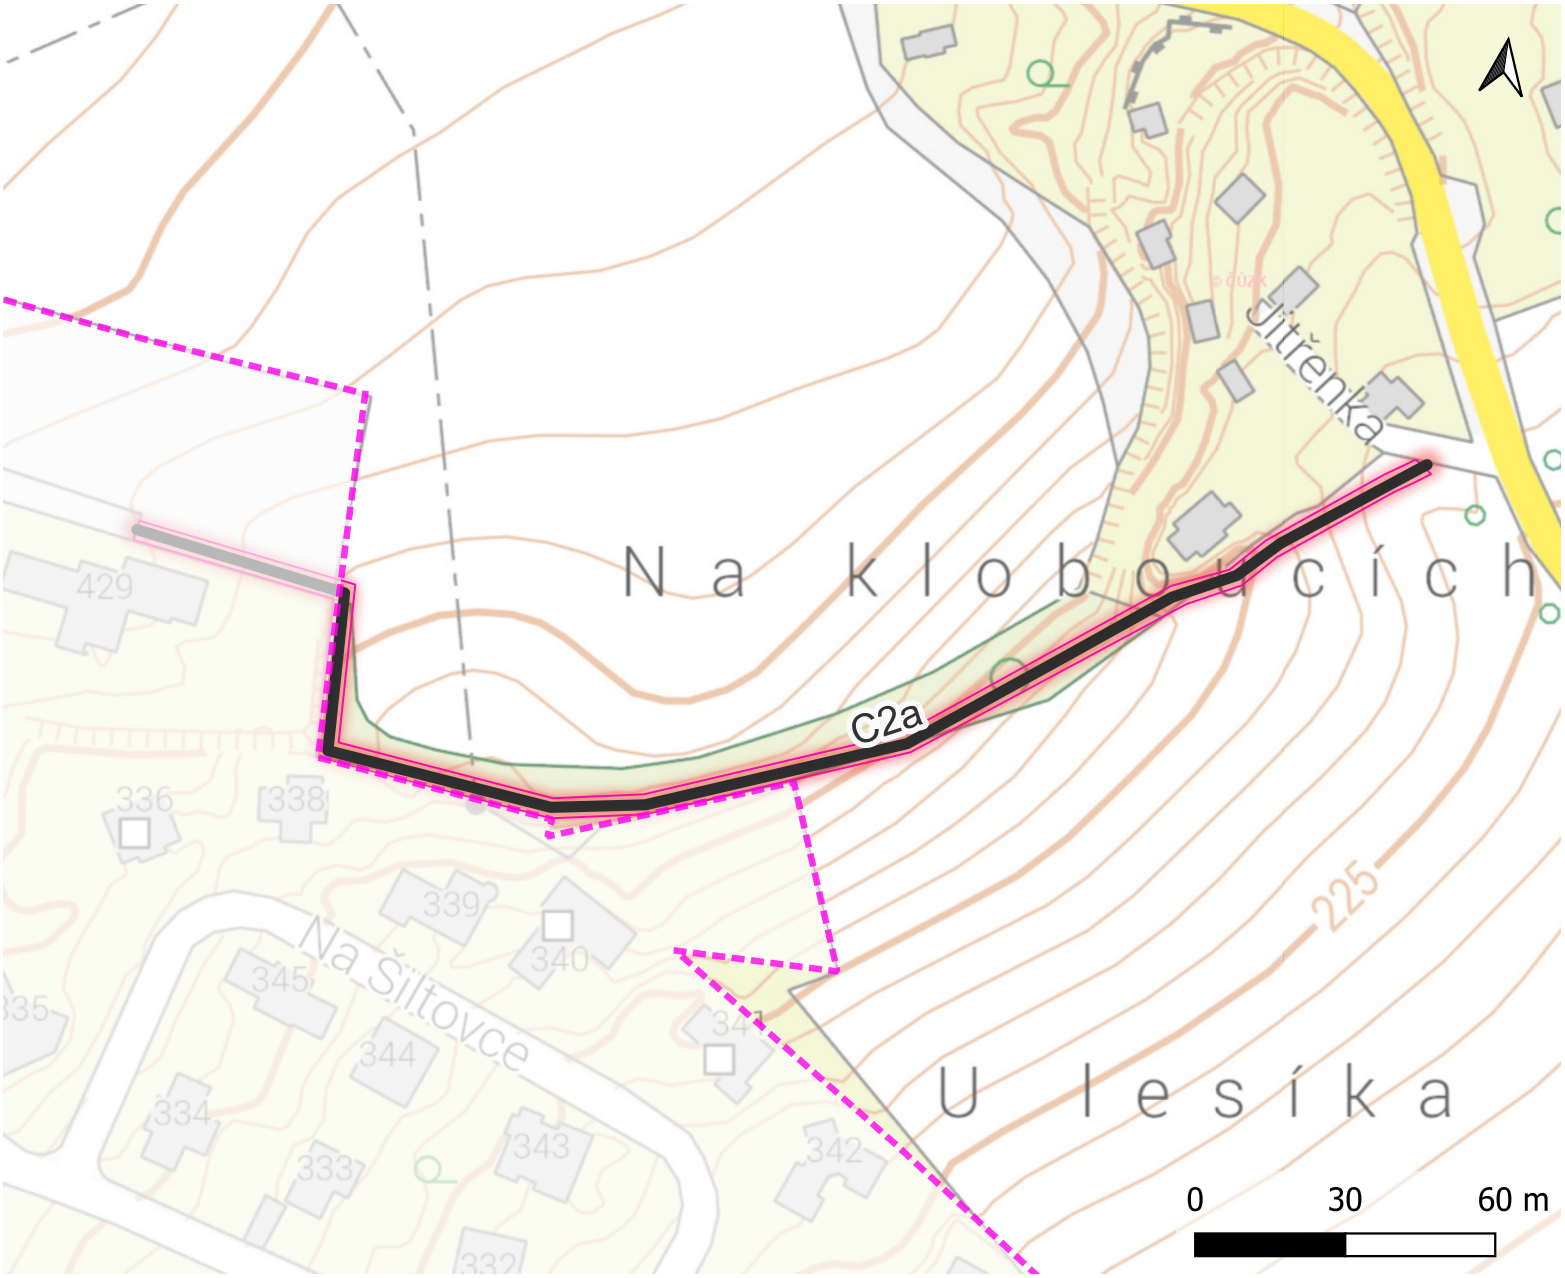

Popis opatření:
Nově navržená cesta ve stávajícím remízu jako propojení intravilánu obce a několika rodinných domů podél ulice Karlštějnská (silnice II/116). V okolí cesty bude ponechána stávající zeleň, popř. může být nově vysázena.

- Zatravnění
- Vodní plocha
- Krajinná výsadba
- Polní cesty
- Průlehy/Interakční prvky
- Doprovodná vegetace
- Předpokládaný zábor
- Zájmové území

Základní parametry opatření:

Plocha opatření (m2)	Délka (m)	Objem zadržené vody (m3/rok)
1266	312	266

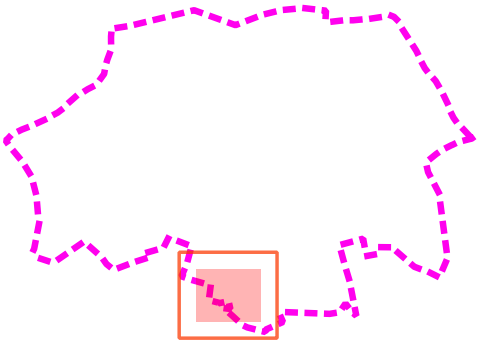

Pozemky:
1286/1, 1286/3, 1289/7, 1294/2, 1289/8, 1286/67, 1289/6