Interakční prvek IP18

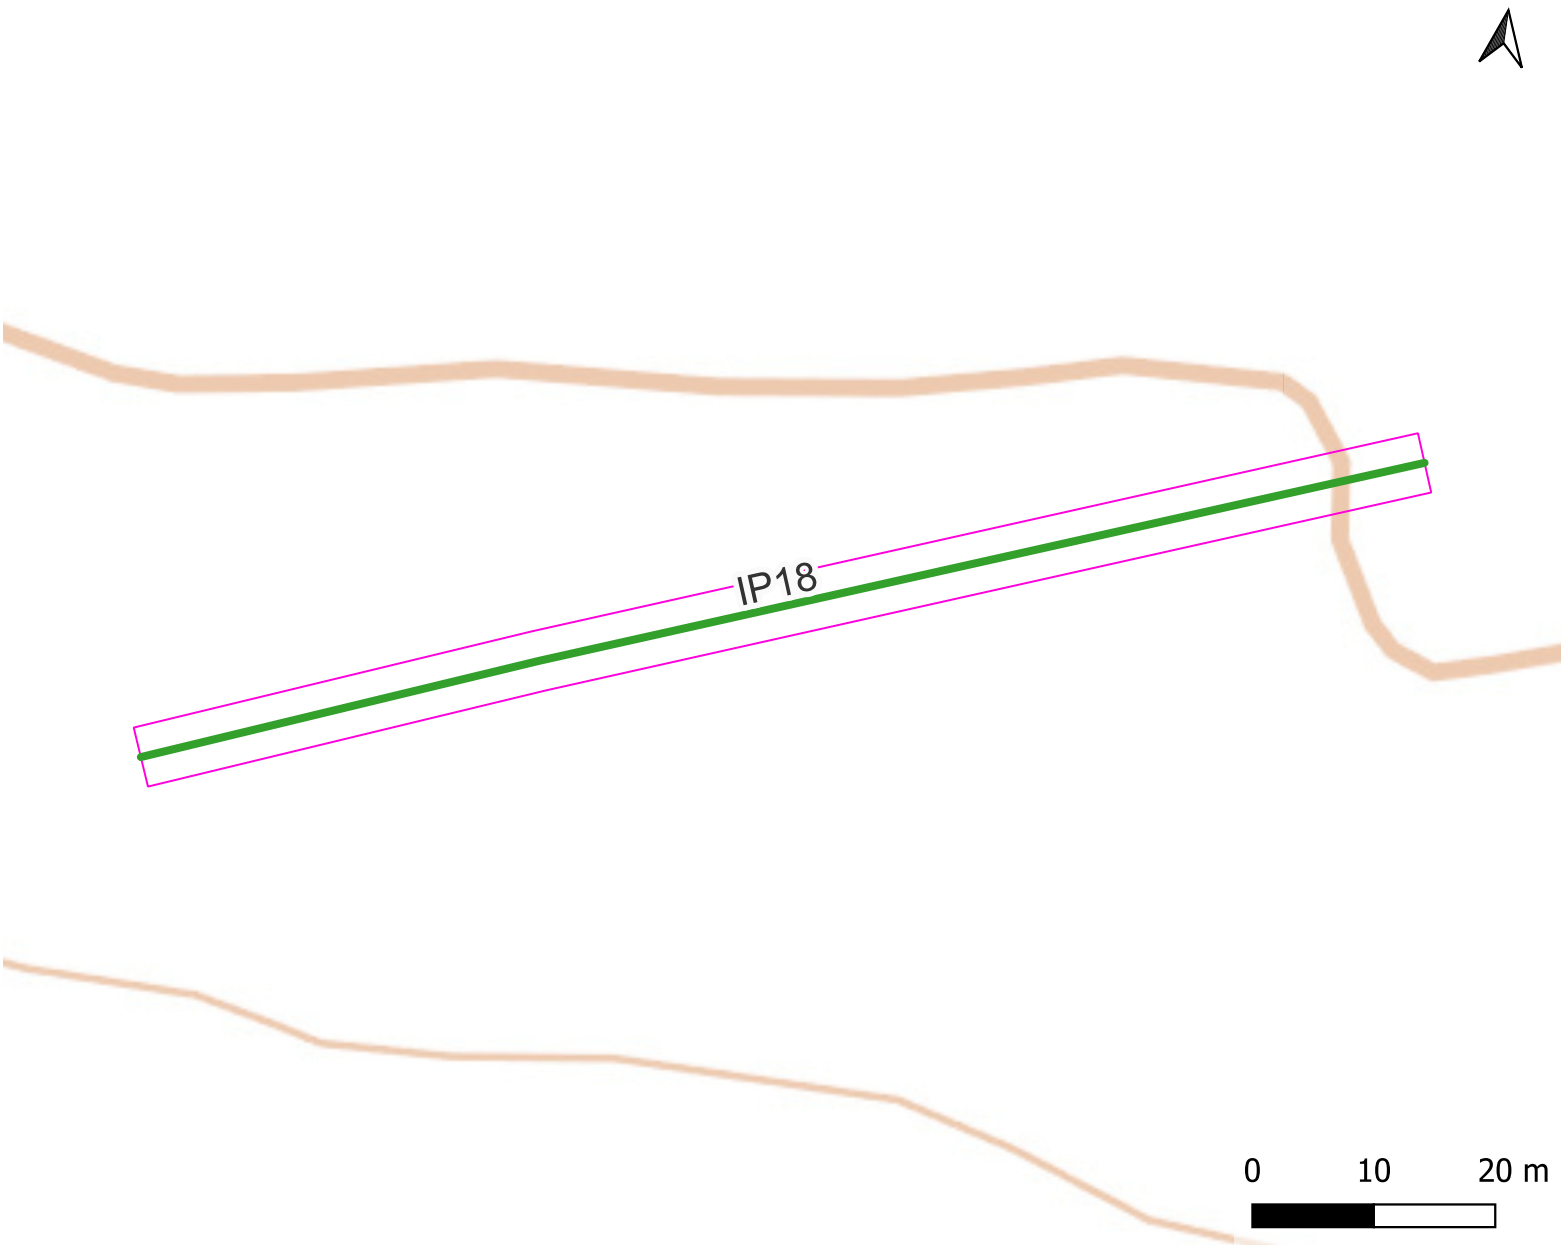

Popis opatření:
Jedná se o výsadbu dřevin v podobě meze, která je umístěna mezi jednotlivými úseky orné půdy. Tato vegetační bariéra chrání půdu před erozí, zlepšuje mikroklima, poskytuje útočiště pro místní faunu a přispívá ke zkvalitnění krajinného rázu.

Zatravnění
Vodní plocha
Krajinná výsadba
Polní cesty
Průlehy/Interakční prvky
Doprovodná vegetace
Předpokládaný zábor
Zájmové území

Základní parametry opatření:

Plocha opatření (m2)	Délka (m)	Objem zadržené vody (m3/rok)
542	108	

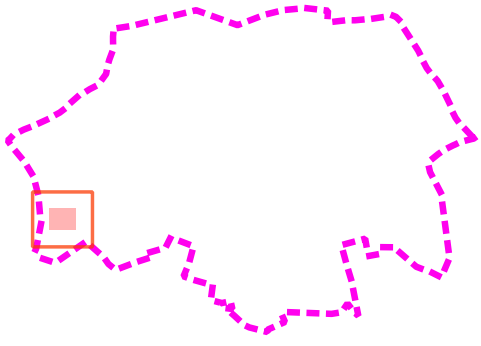

Pozemky:
2296/1