Tůň T10

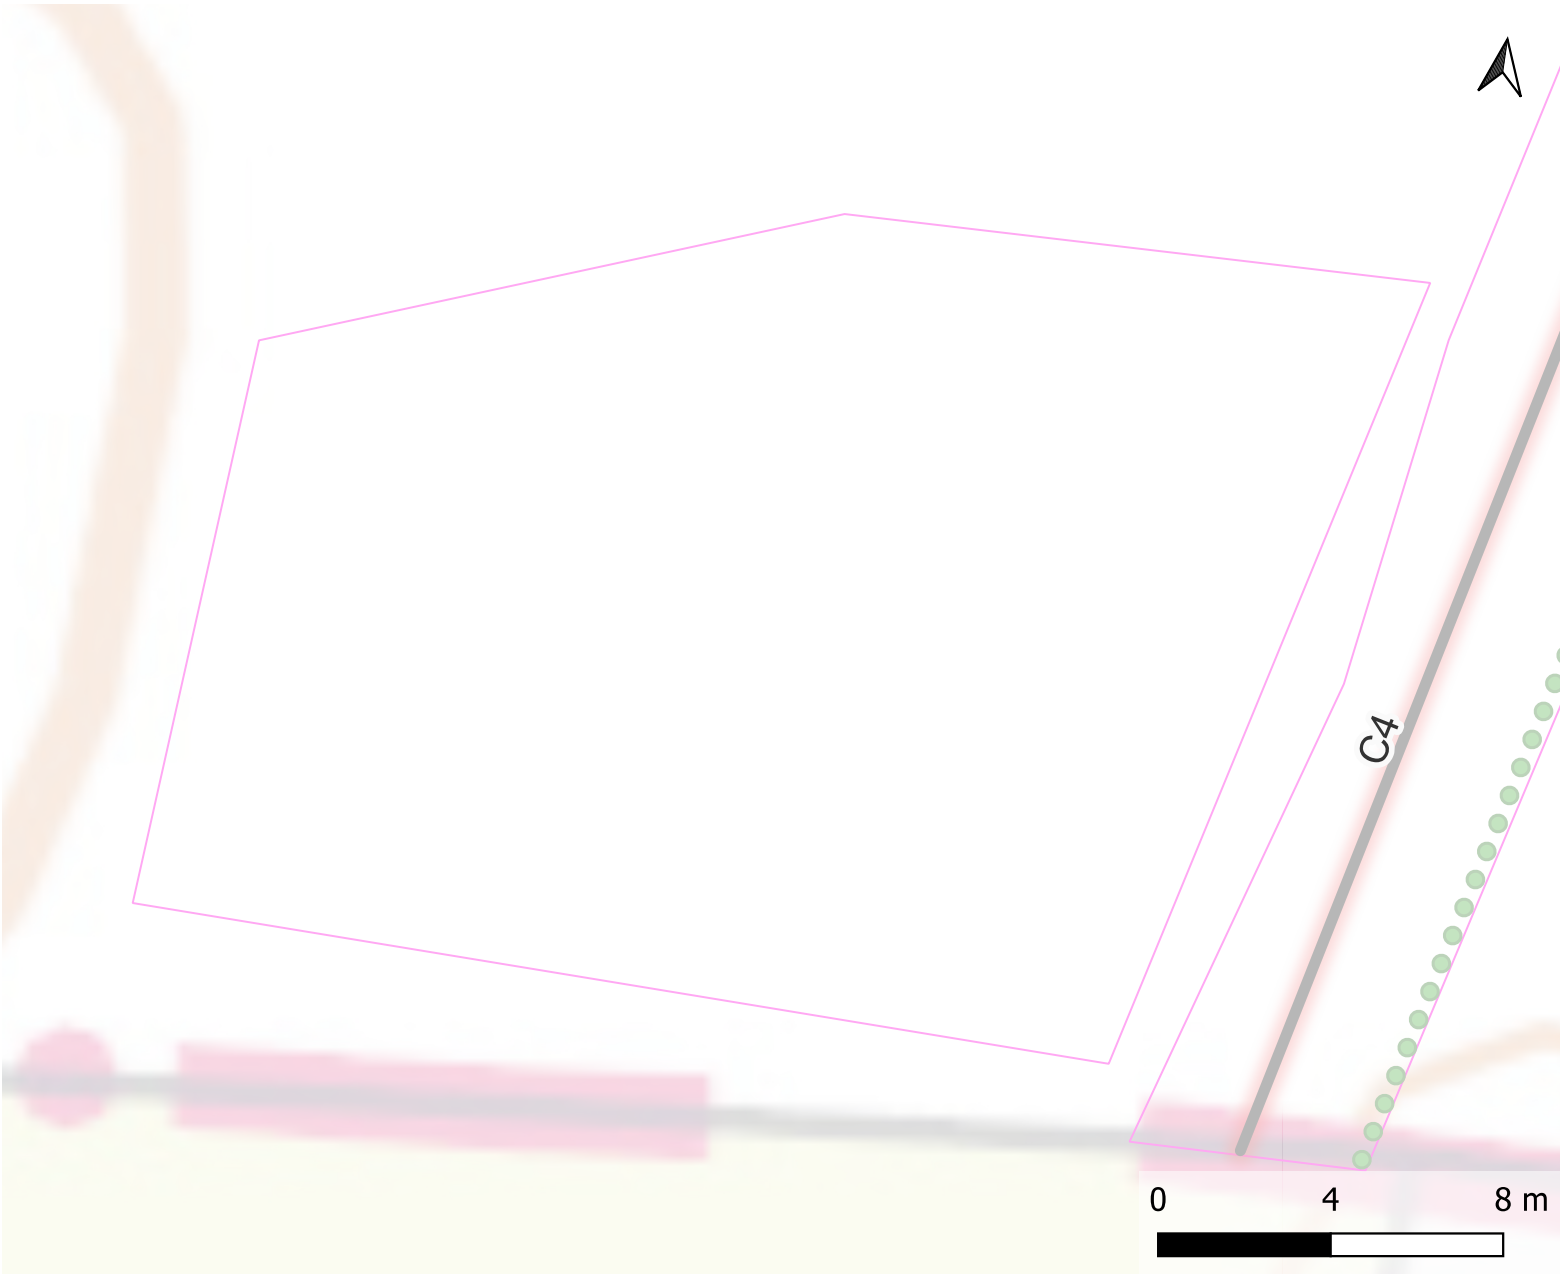

Popis opatření:
Retenční tůň navržená v dráze soustředěného odtoku bude zachycovat odtok a erozní smyv z orné půdy výše.

Zatravnění
Vodní plocha
Krajinná výsadba
Polní cesty
Průlehy/Interakční prvky
Doprovodná vegetace
Předpokládaný zábor
Zájmové území

Základní parametry opatření:

Plocha opatření (m2)	Délka (m)	Objem zadržené vody (m3/rok)
425		210

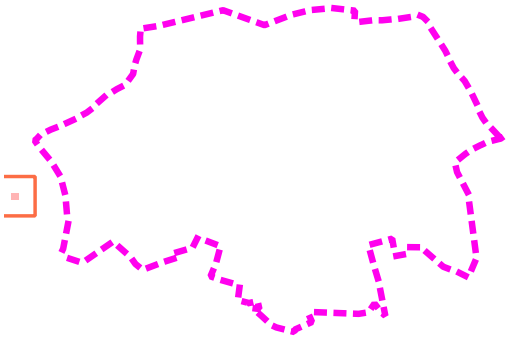

Pozemky:
1256/19, 1256/20, 1256/18