Průleh P3

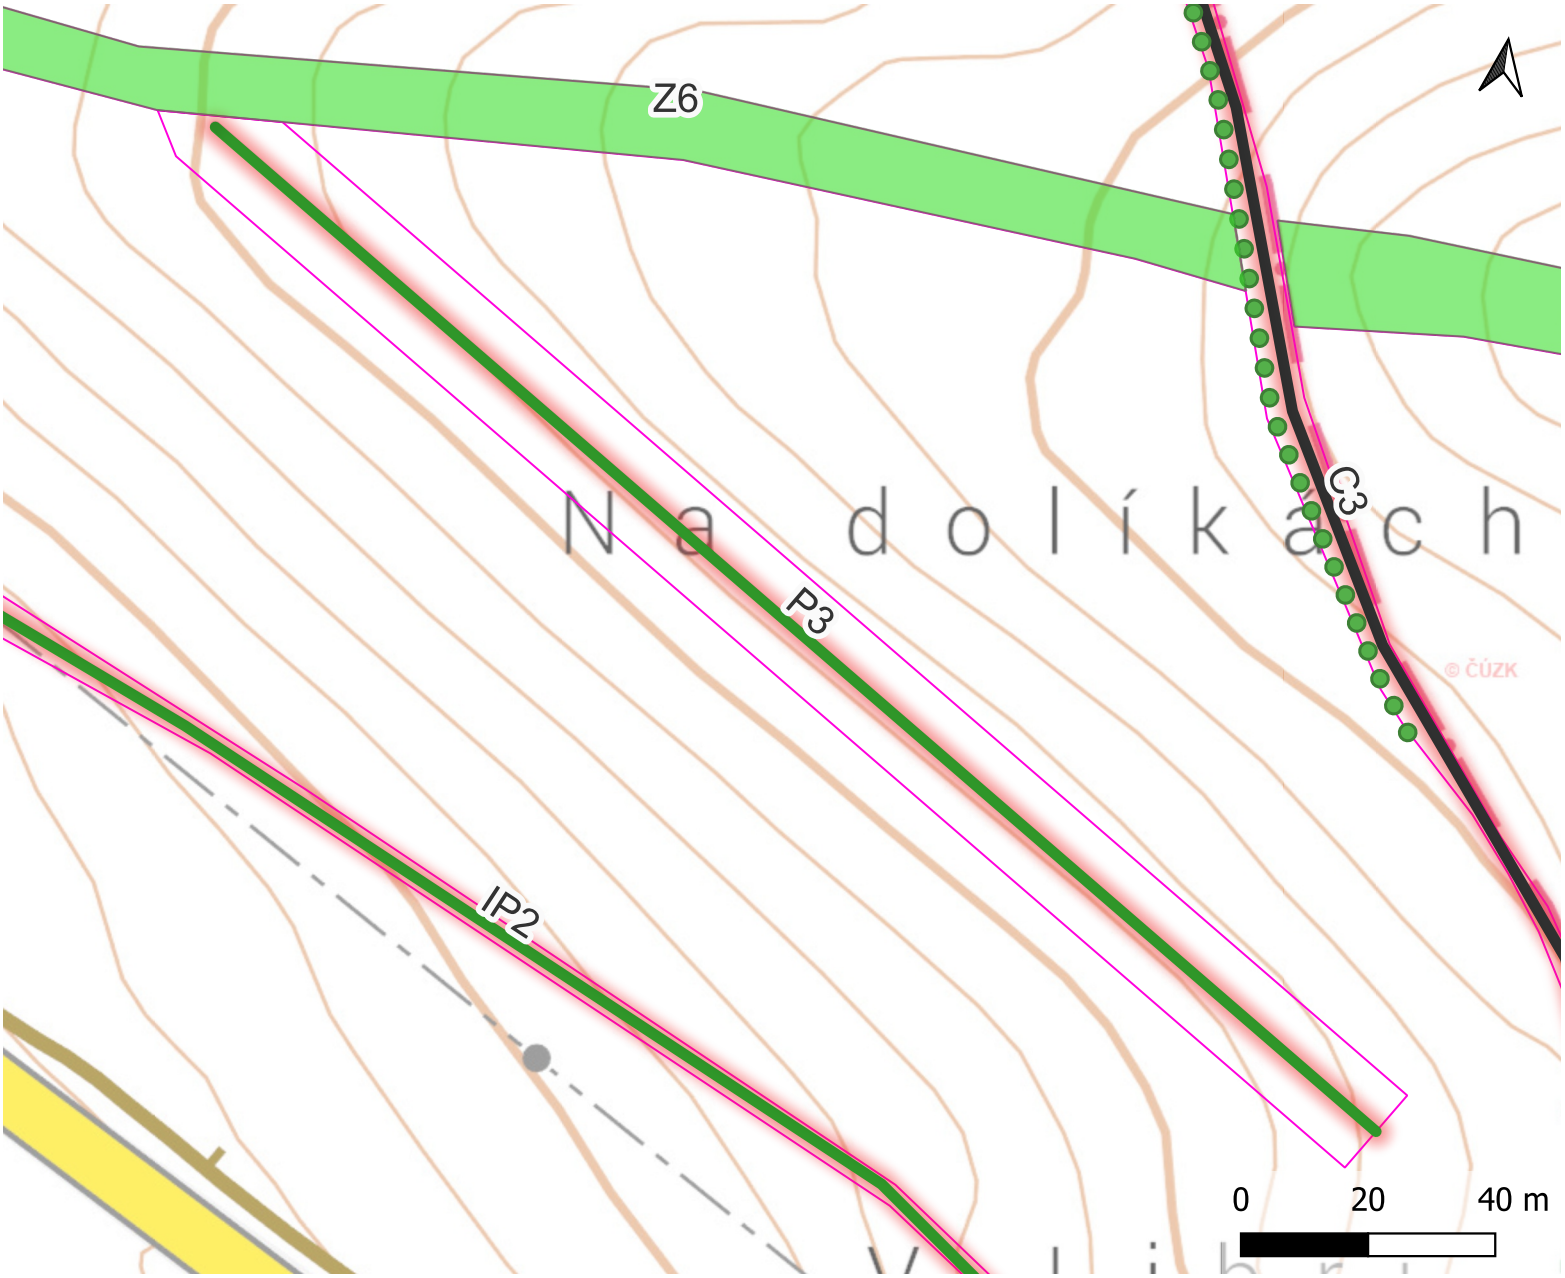

Popis opatření:
Průleh navržený na výrazně erozně ohrožených pozemcích, který bude přerušovat dráhy odtoku, významně snižovat vodní erozi a zároveň zadržovat vodu v krajině.

Zatravnění
Vodní plocha
Krajinná výsadba
Polní cesty
Průlehy/Interakční prvky
Doprovodná vegetace
Předpokládaný zábor
Zájmové území

Základní parametry opatření:

Plocha opatření (m2)	Délka (m)	Objem zadržené vody (m3/rok)
3650	241	1358

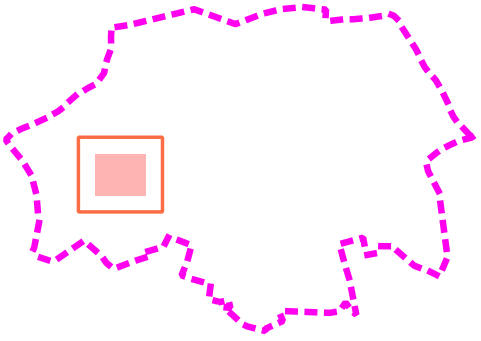

Pozemky:
1280/14, 1280/3, 1280/31, 1280/30, 1280/28, 1280/29