Interakční prvek IP2

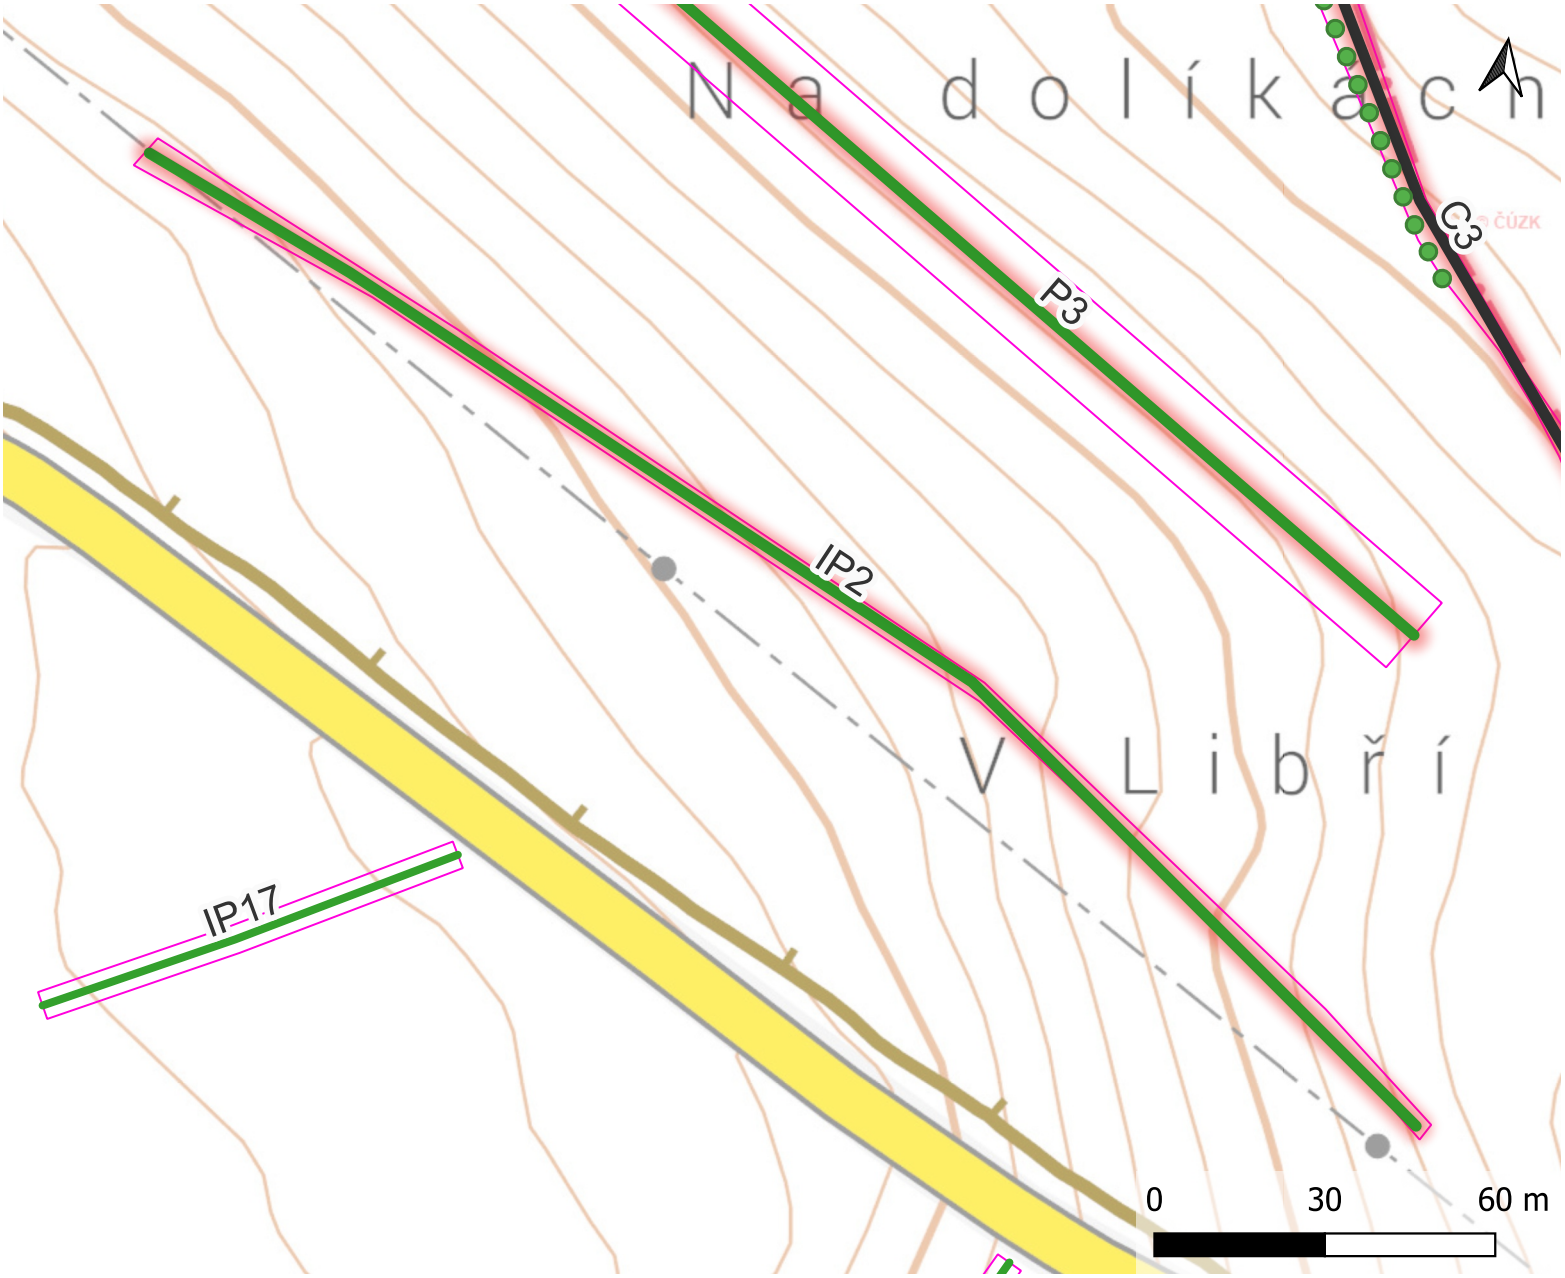

Popis opatření:
Interakční prvek s liniovou vegetací navržený na pozemku obce, který bude přerušovat rozsáhlé pozemky orné půdy a částečně i zmírní erozní smyv. Interakční prvek bude tvořen výsadbou vysokých dřevin (listnatých stromů), doplněných nižšími dřevinami (keři). Místy mohou být ponechány pouze trvalé travní porosty (TTP) pro zajištění vyšší mozaikovitosti prvku.

- Zatravnění
- Vodní plocha
- Krajinná výsadba
- Polní cesty
- Průlehy/Interakční prvky
- Doprovodná vegetace
- Předpokládaný zábor
- Zájmové území

Základní parametry opatření:

Plocha opatření (m2)	Délka (m)	Objem zadržené vody (m3/rok)
975	283	205

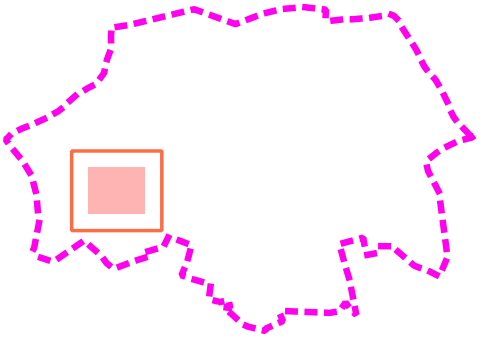

Pozemky:
1280/12