


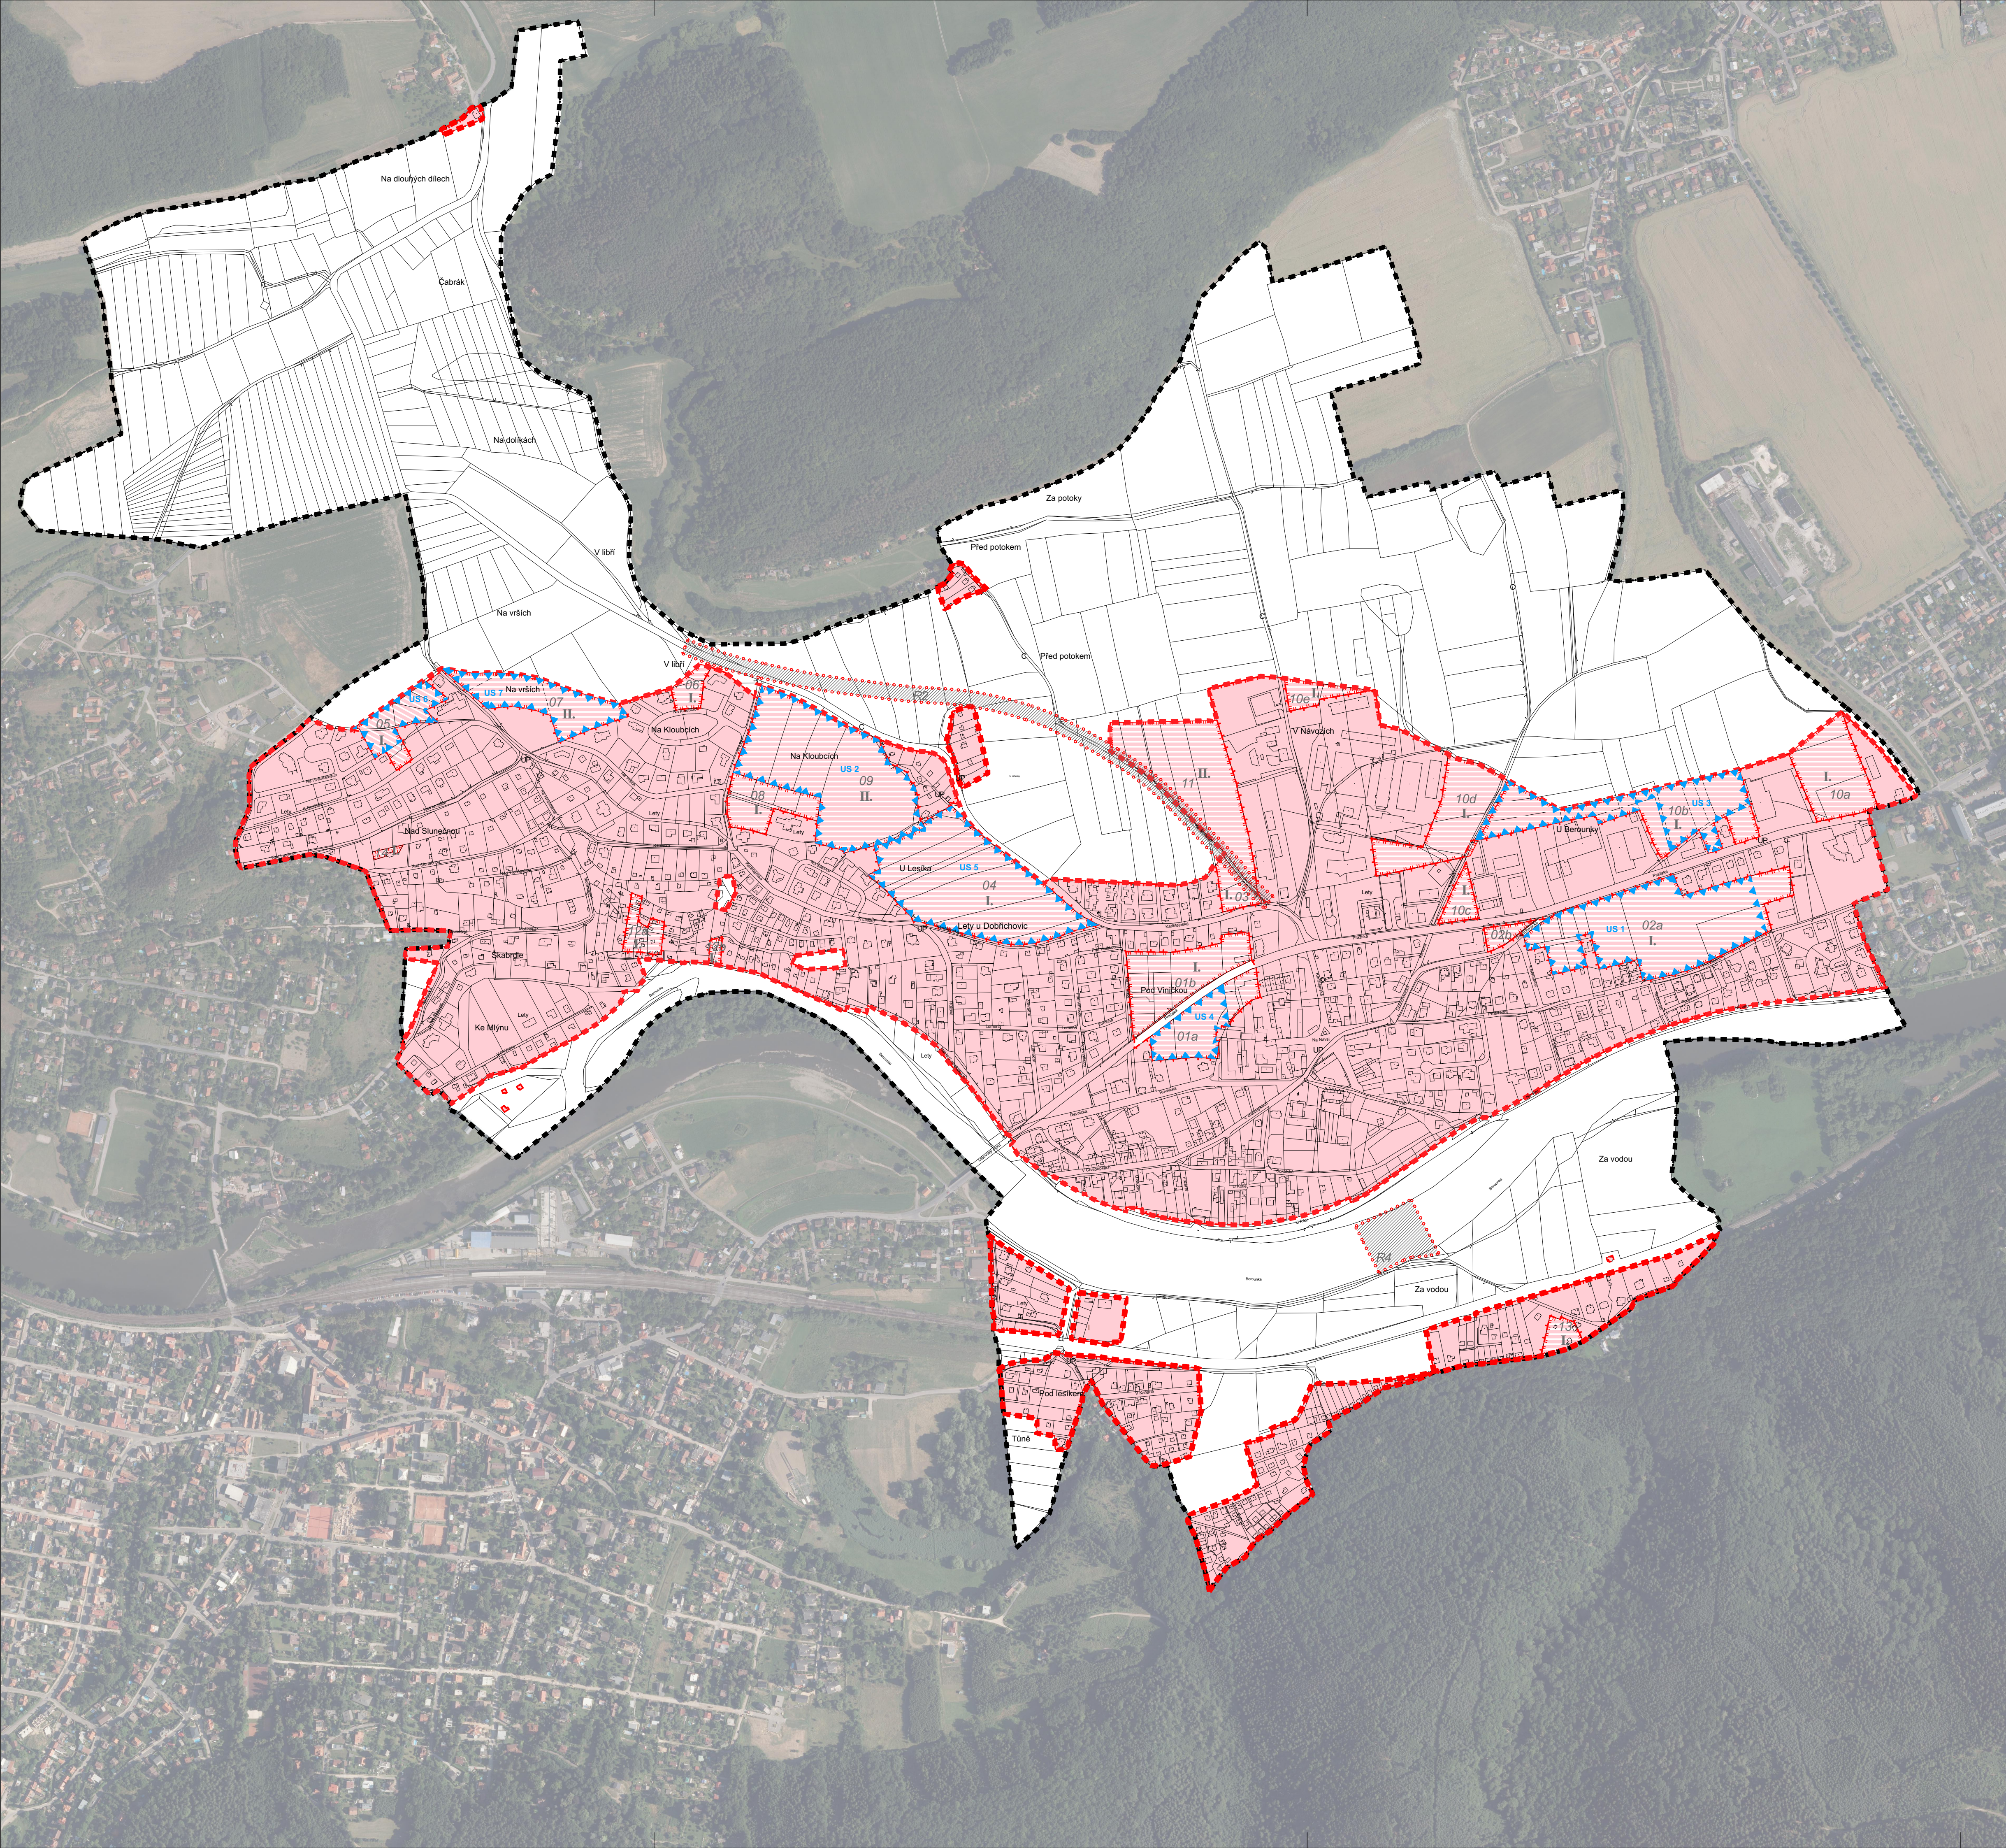

ÚZEMNÍ PLÁN LETY ZÁZNAM O ÚČINNOSTI	
Správní orgán, který územní plán vydal:	Zastupitelstvo obce Lety obec Lety Na Návsi 160 252 28 Lety
Datum nabytí účinnosti územního plánu:	
Jméno, příjmení, funkce a podpis oprávněné osoby pořizovatele:	Ing. Helena Ušiaková Odbor územního plánování Městský úřad Černošice Karlštejská 259 252 28 Černošice
Otisk úředního razítka:	

NÁVRHOVÁ ČÁST:

- ČLENĚNÍ ÚZEMÍ
- HRANICE ZASTAVĚNÉHO ÚZEMÍ (09/2016)
 - VYMEZENÍ ZASTAVĚNÉHO ÚZEMÍ (09/2016)
 - HRANICE ZASTAVITELNÝCH PLOCH
 - VYMEZENÍ ZASTAVITELNÝCH PLOCH, VČETNĚ OZNAČENÍ
 - HRANICE ÚZEMNÍCH REZERV
 - VYMEZENÍ ÚZEMNÍCH REZERVY
 - VYMEZENÍ ÚZEMNÍCH REZERVY PRO DOPRAVNÍ STAVBU


- ROZHODOVÁNÍ V ÚZEMÍ PODMÍNĚNÉ ZPRACOVÁNÍM ÚZEMNÍ STUDIE
- US1 VYMEZENÍ ÚZEMÍ PRO ZPRACOVÁNÍ ÚZEMNÍ STUDIE - PROSTŘEDNÍ
 - US2 VYMEZENÍ ÚZEMÍ PRO ZPRACOVÁNÍ ÚZEMNÍ STUDIE - NA KLOUBCÍCH
 - US3 VYMEZENÍ ÚZEMÍ PRO ZPRACOVÁNÍ ÚZEMNÍ STUDIE - KOMERČNÍ ZÓNA PRAŽSKÁ
 - US4 VYMEZENÍ ÚZEMÍ PRO ZPRACOVÁNÍ ÚZEMNÍ STUDIE - POD VINÍČKOU

INFORMATIVNÍ ČÁST:

- HRANICE ZASTAVITELNÉHO ÚZEMÍ
 - HRANICE ŘEŠENÉHO ÚZEMÍ / HRANICE OBCE
 - HRANICE KATASTRÁLNÍHO ÚZEMÍ
 - PARCELNÍ ČÁRY A HRANICE KATASTRÁLNÍ MAPY
- ETAPIZACE
- ZASTAVITELNÉ PLOCHY - NÁVRH / ETAPA I. (PODROBNĚJI VÍZ TEXTOVÁ ČÁST)
 - ZASTAVITELNÉ PLOCHY - NÁVRH / ETAPA II. (PODROBNĚJI VÍZ TEXTOVÁ ČÁST)

ÚP obce Lety je spolufinancován z programu MMR
č. 11705 - Podpora územně plánovacích činností
obcí (ID projektu 117D051000124)

POZN.:
- NEDÍLNOU SOUČÁSTÍ ÚZEMNÍHO PLÁNU JE TEXTOVÁ ČÁST A DALŠÍ VÝKRESY GRAFICKÉ ČÁSTI.
- LEGENDA PLATÍ POUZE PRO ŘEŠENÉ ÚZEMÍ. INFORMACE UVEDENÉ MIMO ŘEŠENÉ ÚZEMÍ JSOU POUZE ORIENTAČNÍ A SLOUŽÍ PRO ILUSTRACI SOUVISLOSTI.

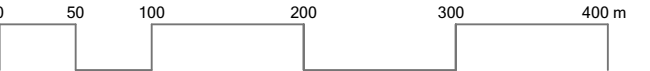

ÚZEMNÍ PLÁN
LETY

1 : 5000

S

POŘIZOVATEL: MĚSTSKÝ ÚŘAD ČERNOŠICE,
ODBOR ÚZEMNÍHO PLÁNOVÁNÍ,
Karlštejská 259, 252 28 Černošice

OBJEDNATEL: OBEC LETY

ZPRACOVATEL: PAVEL HNILČKA ARCHITEKTI, S.R.O.

KOORDINACE: ING. ARCH. PAVEL HNILČKA

URBANISMUS: ING. ARCH. PAVEL HNILČKA,
ING. ARCH. LUCIE LEŘO OUTÁKOVÁ,
ING. ARCH. JANA KAPKOVÁ,
ING. ARCH. KAROLINA DVOŘÁKOVÁ


TECHNICKÁ INFRASTRUKTURA: ING. PETR HRDLÍČKA

PŘÍRODA A KRAJINA: ING. JAN DŘEVÍKOVSKÝ

DATUM: 01/2020

N.1

ZÁKLADNÍ ČLENĚNÍ
ÚZEMÍ

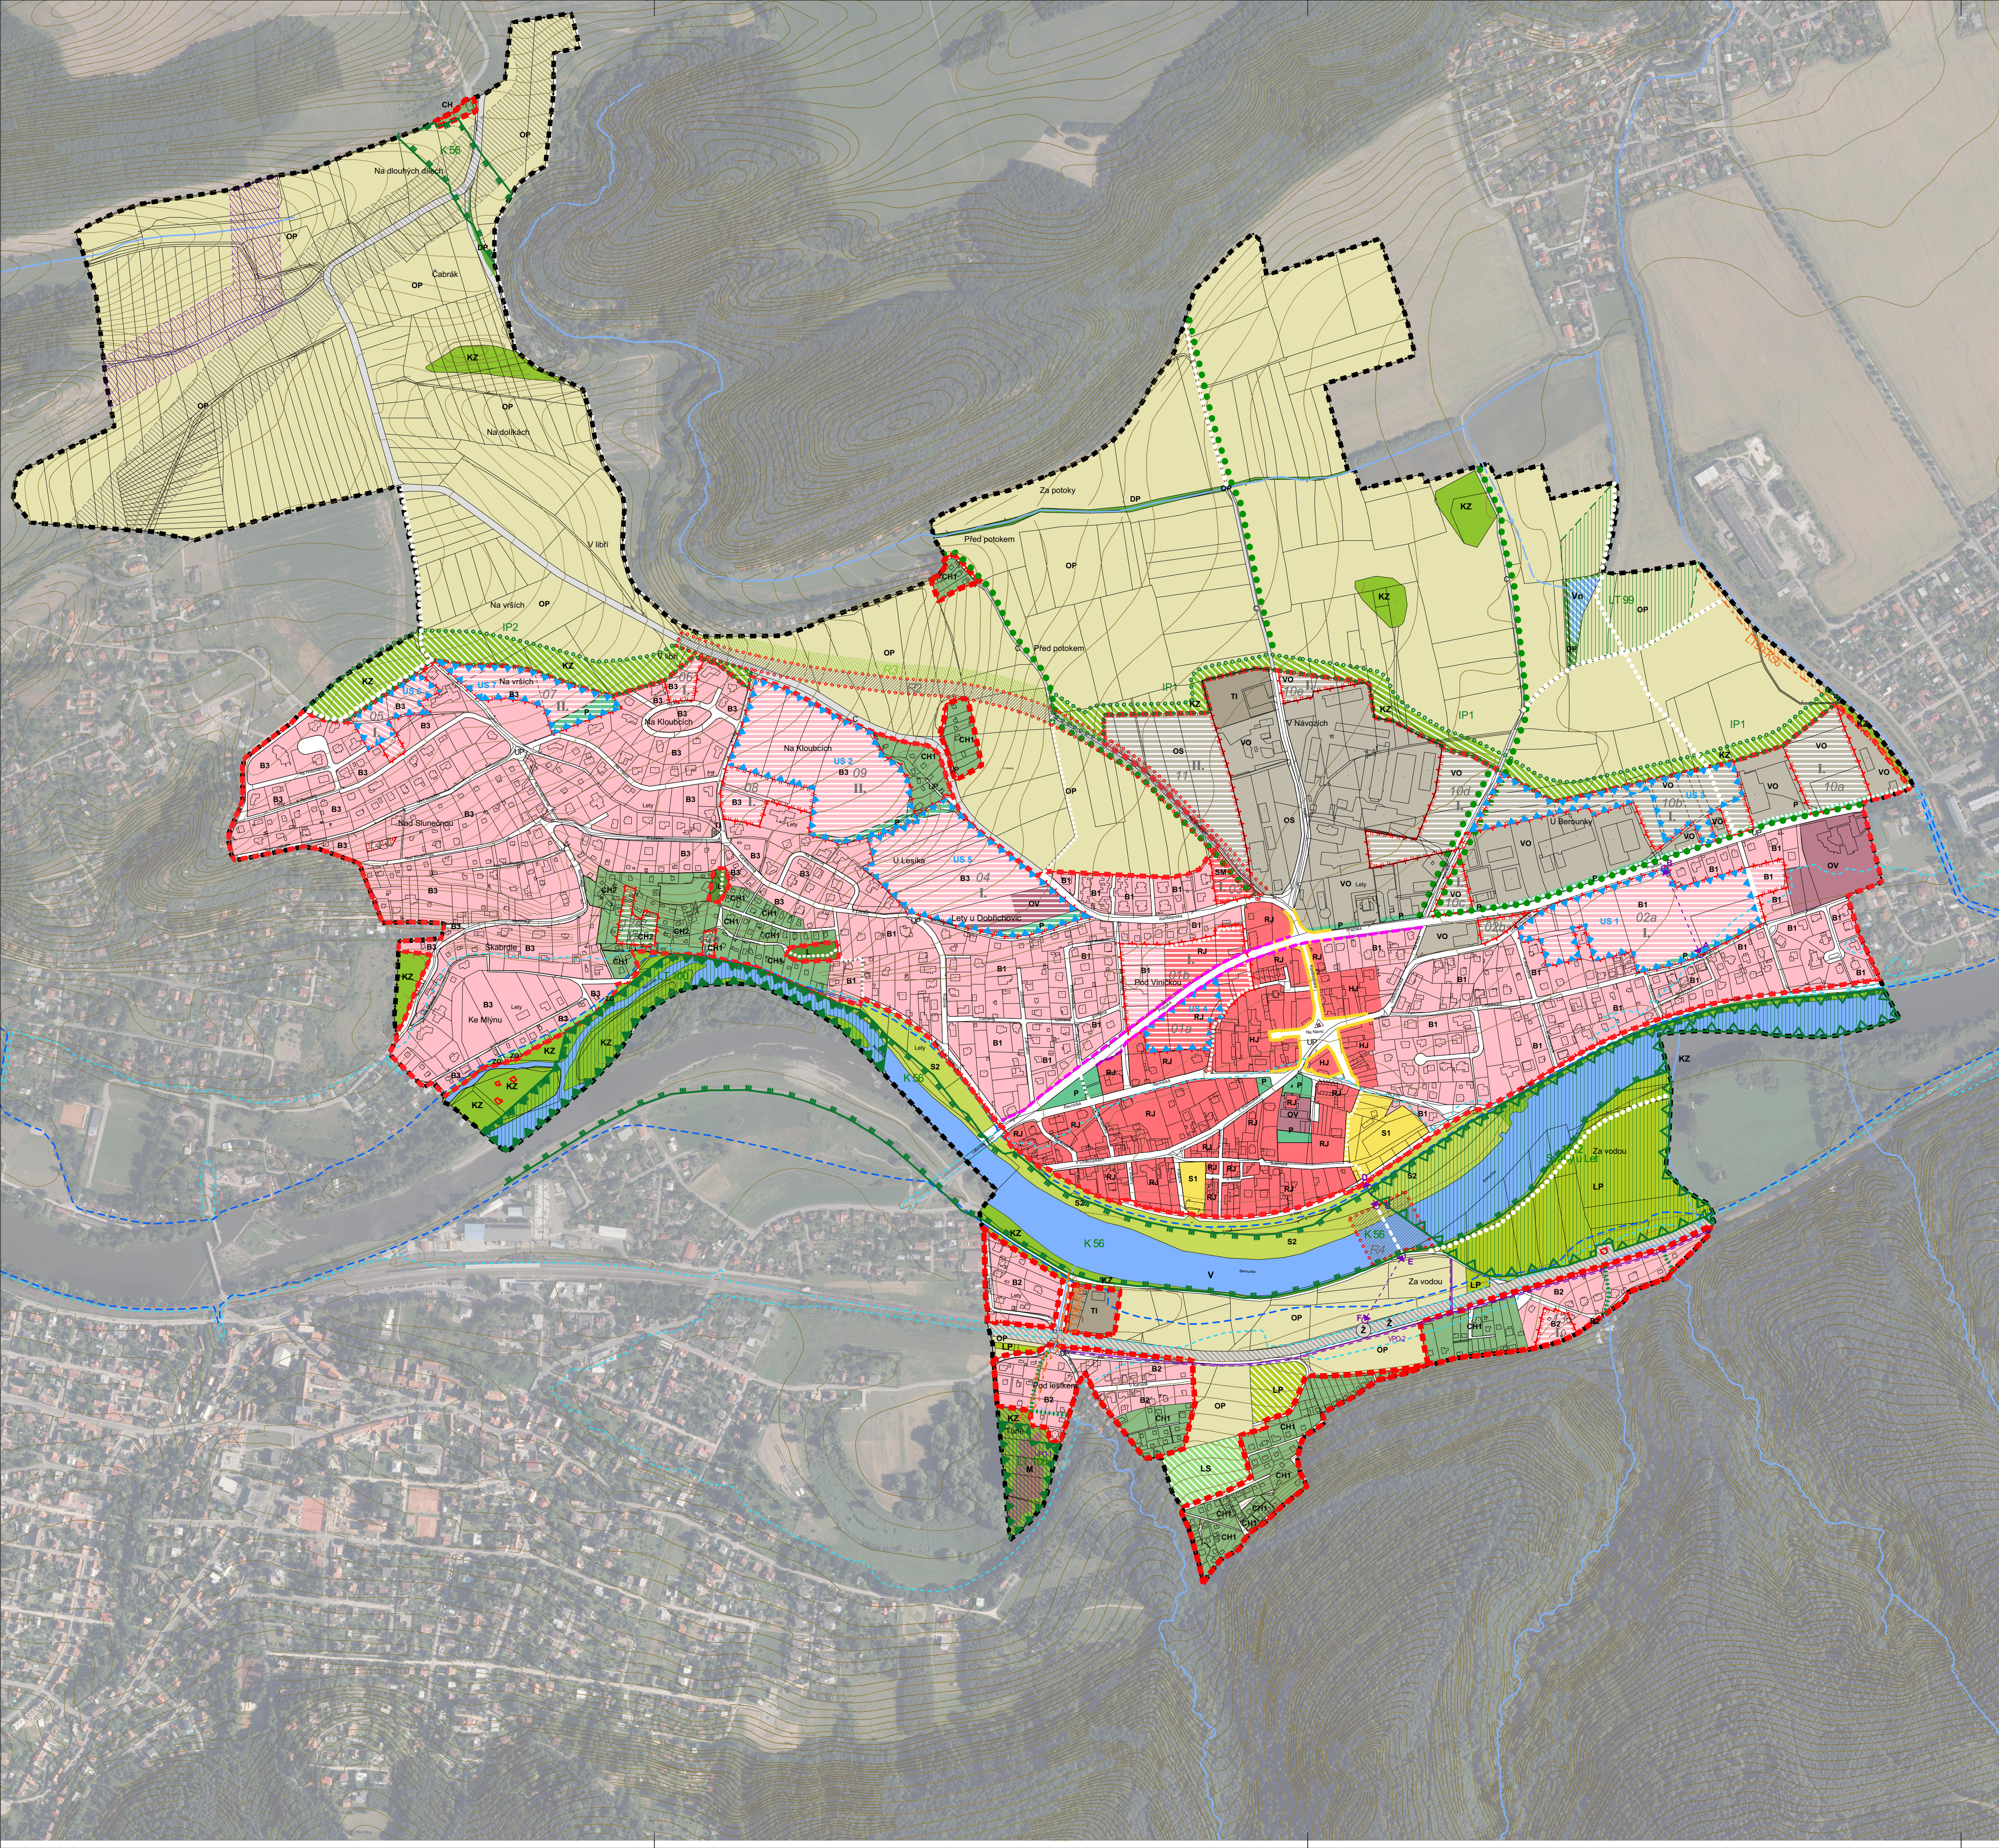

ÚZEMNÍ PLÁN LETY ZÁZNAM O ÚČINNOSTI	
Správní orgán, který územní plán vydal:	Zastupitelstvo obce Lety obec Lety Na Návsi 160 252 28 Lety
Datum nabytí účinnosti územního plánu:	
Jméno, příjmení, funkce a podpis oprávněné osoby pořizovatele:	Ing. Helena Ušiaková Odbor územního plánování Městský úřad Černošice Karlsstejská 259 252 28 Černošice
Otisk úředního razítka:	

NÁVRHOVÁ ČÁST:

- ČLENĚNÍ ÚZEMÍ
- HRANICE ZASTAVITELNÉHO ÚZEMÍ
 - HRANICE ZASTAVĚNÉHO ÚZEMÍ (09/2016)
 - ZASTAVITELNÉ PLOCHY (VČETNĚ OZNAČENÍ)
 - II. ČÍSLO ETAPY (VIZ TEXTOVÁ ČÁST)
 - ÚZEMNÍ REZERVA
 - ÚZEMNÍ REZERVA PRO DOPRAVNÍ STAVBU
 - US1 VYMEZENÍ ÚZEMÍ PRO VYPRACOVÁNÍ ÚZEMNÍ ST
 - VYUŽITÍ - ZASTAVITELNÉ ÚZEMÍ
 - HJ HISTORICKÉ JÁDRO OBCE
 - RJ ROZŠÍŘENÉ JÁDRO
 - SM KARLSSTEJSKÁ
 - B1-B3 BYDLNÍ
 - OV OBČANSKÉ VYBAVENÍ
 - OV OBČANSKÉ VYBAVENÍ - NÁVRH
 - CH1-CH2 CHATY A ZAHRÁDKY
 - CH1-CH2 CHATY A ZAHRÁDKY - NÁVRH
 - S1 SPORT V ZASTAVĚNÉM ÚZEMÍ
 - P PARKY
 - P PARKY - NÁVRH
 - ZO ZAHRADY V OBČI
 - VO,OS VÝROBA A OBCHOD, OBCHOD A SLUŽBY
 - TI TECHNICKÁ INFRASTRUKTURA
 - UP ULIČNÍ PROSTRANSTVÍ

- VYUŽITÍ - NEZASTAVĚNÉ ÚZEMÍ
- C CESTY MIMO ZASTAVĚNÉ ÚZEMÍ
 - L LESY
 - DP DŘEVINNÝ POROST
 - KZ KRAJINNÁ ZELEN
 - KZ KRAJINNÁ ZELEN - NÁVRH
 - OP ORNÁ PŮDA
 - LP LOUKY A PASTVINY
 - LP LOUKY A PASTVINY - NÁVRH
 - S2 SPORT A REKREACE VE VOLNÉ KRAJINĚ
 - S2 SPORT A REKREACE VE VOLNÉ KRAJINĚ - NÁVRH
 - LS LESNÍ SKOLKA
 - LS LESNÍ SKOLKA - NÁVRH
 - M MOKŘAD

- VYUŽITÍ ÚZEMÍ - ZASTOUPĚNÉ V ZASTAVITELNÉM A NEZASTAVĚNÉM
- V VODA
 - Vn VODNÍ PLOCHA - NÁVRH
 - Z ŽELEZNICE

VYUŽITÍ ÚZEMÍ - PŘEKRYVNÉ ZNAČKY

- ÚZEMÍ SE SPECIFICKÝMI PODMÍNKAMI ZPŮSOBU VYUŽITÍ - OBCHODY A SLUŽBY
- DOPRAVNÍ A TECHNICKÁ INFRASTRUKTURA
- SPOLNICE MÍST VYZNAČENÁ OSOU KORIDORU (VIZ TEXTOVÁ ČÁST)
- POČÁTEČNÍ/KONCOVÝ BOD OSY KORIDORU
- KORIDOR PRO UMÍSTĚNÍ DOPRAVNÍ STAVBY
- KORIDOR PRO UMÍSTĚNÍ STAVBY TECHNICKÉ INFRASTRUKTURY
- LÁVKA S KORIDOREM PRO UMÍSTĚNÍ

- KRAJINA
- OSA NADREGIONÁLNÍHO BOKORIDORU
 - REGIONÁLNÍ BIOCENTRUM STÁVAJÍCÍ
 - LOKÁLNÍ BIOCENTRUM
 - LOKÁLNÍ BOKORIDOR STÁVAJÍCÍ
 - LOKÁLNÍ BOKORIDOR NÁVRŽENÝ
 - INTERAKČNÍ PRVEK
 - STROMOŘADÍ / ALEJ
 - PĚŠÍ CESTY V KRAJINĚ, PĚŠÍ PRŮCHODY V ZASTAVITELNÉM ÚZEMÍ
 - ZELENÝ PÁS PODÉL KORYTA
 - NAVŘZENÉ KORYTO POTOKA
 - KORIDOR PRO KRAJINNÝ INTERAKČNÍ PRVEK


- VEREJNÉ PROSPĚŠNÉ STAVBY A OPATŘENÍ
- VEREJNÉ PROSPĚŠNÉ OPATŘENÍ (VČ. OZNAČENÍ)
 - HODNOTNÝ VEREJNÝ PROSTOR

INFORMATIVNÍ ČÁST:

- HRANICE ŘEŠENÉHO ÚZEMÍ / HRANICE OBCE
- HRANICE KATASTRÁLNÍHO ÚZEMÍ
- PARCELNÍ ČÁRY A HRANICE KATASTRÁLNÍ MAPY
- VRSTEVNICE 2m
- VODNÍ HOSPODÁŘSTVÍ
- VODNÍ TOKY / POTOK
- VODNÍ TOKY / POTOK, ZATRUBNĚNO
- HRANICE ZÁPLAVOVÉHO ÚZEMÍ Q100
- HRANICE AKTIVNÍ ZÓNY ZÁPLAVOVÉHO ÚZEMÍ

ÚP obce Lety je spolufinancován z programu MMR č. 11705 - Podpora územně plánovacích činností obcí (ID projektu 117D051000124)

POZN.:
- NEDÍLNOU SOUČÁSTÍ ÚZEMNÍHO PLÁNU JE TEXTOVÁ ČÁST A DALŠÍ VÝKRESY GRAFICKÉ ČÁSTI.
- LEGENDA PLATÍ POUZE PRO ŘEŠENÉ ÚZEMÍ. INFORMACE UVEDENÉ MIMO ŘEŠENÉ ÚZEMÍ JSOU POUZE ORIENTAČNÍ A SLOUŽÍ PRO ILUSTRACI SOUVISLOSTI.

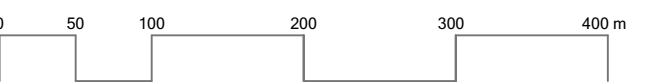

ÚZEMNÍ PLÁN LETY 1 : 5000

POŘIZOVATEL: MĚSTSKÝ ÚŘAD ČERNOŠICE, ODBOR ÚZEMNÍHO PLÁNOVÁNÍ, Karlsstejská 259, 252 28 Černošice

OBJEDNATEL: PAVEL HNILČKA ARCHITEKTI, S.R.O.

ZPRACOVATEL: ING. ARCH. PAVEL HNILČKA

KOORDINACE: ING. ARCH. PAVEL HNILČKA

URBANISMUS: ING. ARCH. LUCIE LEŘOŮTÁKOVÁ, ING. ARCH. JANA KAFKOVÁ, ING. ARCH. KAROLINA DVOŘÁKOVÁ

TECHNICKÁ INFRASTRUKTURA: ING. PETR HRDLÍČKA

PŘÍRODA A KRAJINA: ING. JAN DŘEVÍKOVSKÝ

DATUM: 01/2020

N.2

HLAVNÍ VÝKRES

ÚZEMNÍ PLÁN LETY ZÁZNAM O ÚČINNOSTI	
Správní orgán, který územní plán vydal:	Zastupitelstvo obce Lety obec Lety Na Návsi 160 252 28 Lety
Datum nabytí účinnosti územního plánu:	
Jméno, příjmení, funkce a podpis oprávněné osoby pořizovatele:	Ing. Helena Ušiaková Odbor územního plánování Městský úřad Černošice Karlštejská 259 252 28 Černošice
Otisk úředního razítka:	

NÁVRHOVÁ ČÁST:


- ČLENĚNÍ ÚZEMÍ
- HRANICE ZASTAVITELNÉHO ÚZEMÍ
 - HRANICE ZASTAVĚNÉHO ÚZEMÍ (09/2016)
 - VYMEZENÍ ZASTAVITELNÝCH PLOCH, VČETNĚ OZNAČENÍ
 - ÚZEMNÍ REZERVA
 - ÚZEMNÍ REZERVA PRO DOPRAVNÍ STAVBU
- VYUŽITÍ ÚZEMÍ
- S1 SPORT V ZASTAVĚNÉM ÚZEMÍ
 - P PARK
 - P PARK - NÁVRH
 - L LESY
 - DP DŘEVINNÝ POROST
 - KZ KRAJINNÁ ZELENĚ
 - KZ KRAJINNÁ ZELENĚ - NÁVRH
 - OP ORNÁ PŮDA
 - LP LOUKY A PASTVINY
 - LP LOUKY A PASTVINY - NÁVRH
 - S2 SPORT A REKREACE VE VOLNÉ KRAJINĚ
 - LS LESNÍ ŠKOLKA
 - LS LESNÍ ŠKOLKA - NÁVRH
 - M MOKŘAD
 - V VODA
 - Vn VODNÍ PLOCHA - NÁVRH
- KONCEPCE USPOŘÁDÁNÍ KRAJINY
- OSA NADREGIONÁLNÍHO BOKORIDORU
 - REGIONÁLNÍ BIOCENTRUM STÁVAJÍCÍ
 - LOKÁLNÍ BIOCENTRUM
 - LOKÁLNÍ BOKORIDOR STÁVAJÍCÍ
 - LOKÁLNÍ BOKORIDOR NÁVRŽENÝ
 - INTERAKČNÍ PRVEK
 - STROMOŘADÍ / ALEJ
 - PĚŠÍ CESTY V KRAJINĚ, PĚŠÍ PRŮCHODY V ZASTAVITELNÉM ÚZEMÍ
 - ZELENÝ PÁS PODÉL KORYTA
 - NÁVRŽENÉ KORYTO POTOKA
 - KORIDOR PRO KRAJINNÝ INTERAKČNÍ PRVEK

INFORMATIVNÍ ČÁST:

- HRANICE ŘEŠENÉHO ÚZEMÍ / HRANICE OBCE
 - HRANICE KATASTRÁLNÍHO ÚZEMÍ
 - PARCELNÍ ČÁRY A HRANICE KATASTRÁLNÍ MAPY
 - VRSTEVNICE 2m
- VODNÍ HOSPODÁŘSTVÍ
- VODNÍ TOKY
 - VODNÍ TOKY, ZATRUBNĚNO
 - HRANICE ZÁPLAVOVÉHO ÚZEMÍ Q100
 - HRANICE AKTIVNÍ ZÓNY ZÁPLAVOVÉHO ÚZEMÍ
- OCHRANA PŘÍRODY A VÝZNAMNÉ JEVY V KRAJINĚ
- VZDÁLENOST 50 m OD HRANICE LESA
 - HRANICE CHKO


ÚP obce Lety je spolufinancován z programu MMR
č. 11705 - Podpora územně plánovacích činností
obcí (ID projektu 117D051000124)

POZN.:
- NEDÍLNOU SOUČÁSTÍ ÚZEMNÍHO PLÁNU JE TEXTOVÁ
ČÁST A DALŠÍ VÝKRESY GRAFICKÉ ČÁSTI.
- LEGENDA PLATÍ POUZE PRO ŘEŠENÉ ÚZEMÍ. INFORMACE
UVEDENÉ MIMO ŘEŠENÉ ÚZEMÍ JSOU POUZE ORIENTAČNÍ
A SLOUŽÍ PRO ILUSTRACI SOUVISLOSTI.

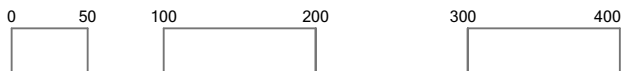

ÚZEMNÍ PLÁN
LETY

1 : 5000

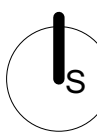

POŘIZOVATEL: MĚSTSKÝ ÚŘAD ČERNOŠICE,
ODBOR ÚZEMNÍHO PLÁNOVÁNÍ,
Karlštejská 259, 252 28 Černošice

OBJEDNATEL: OBEC LETY

ZPRACOVATEL: PAVEL HNILČKA ARCHITEKTI, S.R.O.

KOORDINACE: ING. ARCH. PAVEL HNILČKA

URBANISMUS: ING. ARCH. PAVEL HNILČKA,
ING. ARCH. LUCIE LEŘOŮTÁKOVÁ
ING. ARCH. JANA KAPKOVÁ
ING. ARCH. KAROLINA DVOŘÁKOVÁ


TECHNICKÁ INFRASTRUKTURA: ING. PETR HRDLÍČKA

PŘÍRODA A KRAJINA: ING. JAN DŘEVÍKOVSKÝ

DATUM: 01/2020

N.3

KONCEPCE
USPOŘÁDÁNÍ
KRAJINY

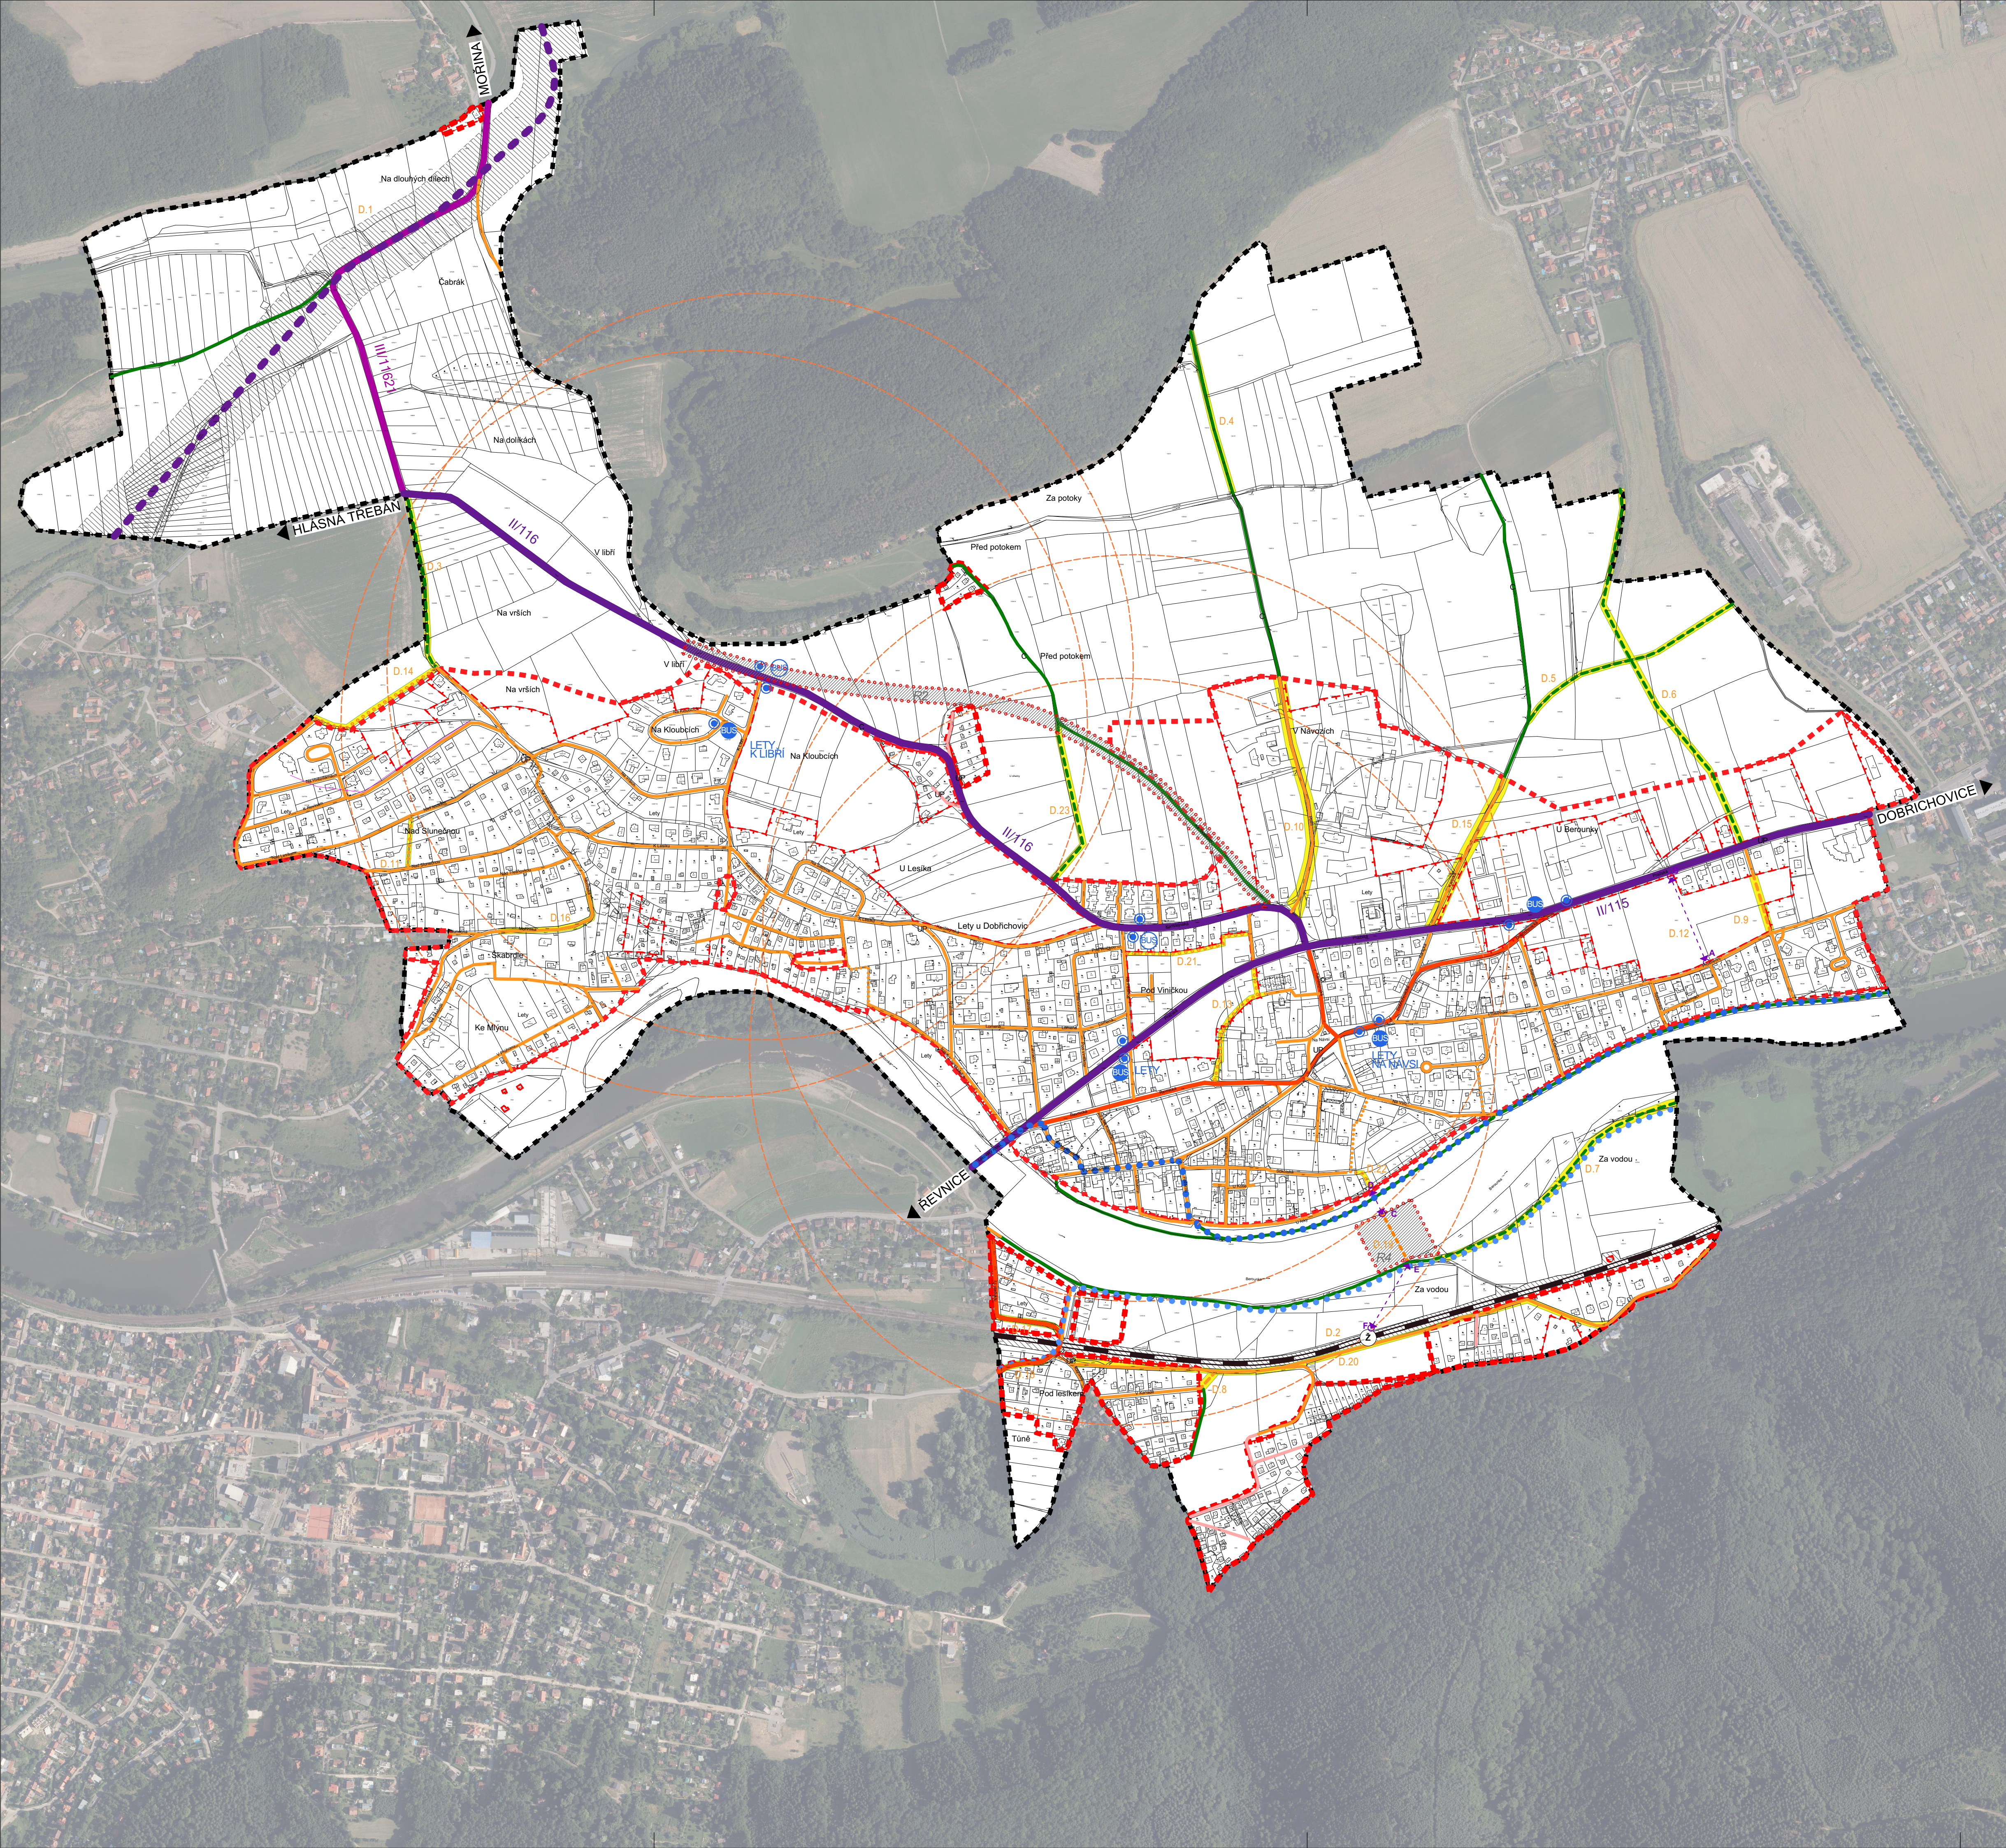

ÚZEMNÍ PLÁN LETY ZÁZNAM O ÚČINNOSTI	
Správní orgán, který územní plán vydal:	Zastupitelstvo obce Lety obec Lety Na Návsi 160 252 28 Lety
Datum nabytí účinnosti územního plánu:	
Jméno, příjmení, funkce a podpis oprávněné osoby pořizovatele:	Ing. Helena Ušiaková Odbor územního plánování Městský úřad Černošice Karlístejská 259 252 28 Černošice
Otisk úředního razítka:	

NÁVRHOVÁ ČÁST:


- DOPRAVNÍ ŘEŠENÍ
- KORIDOR PRO UMÍSTĚNÍ DOPRAVNÍ INFRASTRUKTURY
 - MÍSTNÍ KOMUNIKACE ZKLIDNĚNÁ - NÁVRH
 - MÍSTNÍ KOMUNIKACE NEMOTORISTICKÁ - NÁVRH
 - CESTA V KRAJINĚ - NÁVRH
 - ROZŠÍŘENÍ STÁVAJÍCÍ KOMUNIKACE
 - OZNACENÍ DOPRAVNÍ STAVBY
 - SPOJNICE MÍST VYZNAČENÁ OSOU KORIDORU (VIZ. TEXTOVÁ ČÁST)
 - POČÁTEČNÍ/KONCOVÝ BOD OSY KORIDORU
 - NAVROVÁVANÁ ZASTÁVKA BUS (VĚ. ČÍSEL LINEK A NÁZVU ZASTÁVKY)
 - CYKLOTRASA - NÁVRH
 - ÚZEMNÍ REZERVA PRO DOPRAVNÍ STAVBU

INFORMATIVNÍ ČÁST:

- HRANICE ŘEŠENÉHO ÚZEMÍ / HRANICE OBCE
- HRANICE KATASTRÁLNÍHO ÚZEMÍ
 - HRANICE PARCEL
 - VRSTEVNICE 2m
- DOPRAVA - SILNIČNÍ KOMUNIKACE
- SILNICE II. TŘÍDY - STÁVAJÍCÍ
 - OZNAČENÍ SILNICE II. TŘÍDY
 - OCHRANNÉ PÁSMO SILNICE II. TŘÍDY (25 m)
 - SILNICE III. TŘÍDY - STÁVAJÍCÍ
 - OZNAČENÍ SILNICE III. TŘÍDY
 - OBSLUŽNÁ KOMUNIKACE PÁTERNÍ
 - MÍSTNÍ KOMUNIKACE ZKLIDNĚNÉ
 - MÍSTNÍ KOMUNIKACE NEMOTORISTICKÉ
 - ÚČELOVÉ KOMUNIKACE
 - CESTY V KRAJINĚ
 - PARKOVISTĚ - STAV
 - LÁVKA S KORIDOREM PRO UMÍSTĚNÍ
- CYKLISTICKÁ DOPRAVA
- DÁLKOVÁ CYKLOTRASA - STAV
- HROMADNÁ DOPRAVA
- ZASTÁVKA BUS (VĚ. ČÍSEL LINEK A NÁZVU ZASTÁVKY)
 - IZOCHRONA DOSTUPNOSTI 600 m (10 min) OD ZASTÁVKY BUS
- DOPRAVA - ŽELEZNICE

ÚP obce Lety je spolufinancován z programu MMR
č. 11705 - Podpora územně plánovacích činností
obcí (ID projektu 117D051000124)

POZN.:
- NEDILNOU SOUČÁSTÍ ÚZEMNÍHO PLÁNU JE TEXTOVÁ
ČÁST A DALŠÍ VÝKRESY GRAFICKÉ ČÁSTI.
- LEGENDA PLATÍ POUZE PRO ŘEŠENÉ ÚZEMÍ. INFORMACE
UVEDENÉ MIMO ŘEŠENÉ ÚZEMÍ JSOU POUZE ORIENTAČNÍ
A SLOUŽÍ PRO ILUSTRACI SOUVISLOSTI.

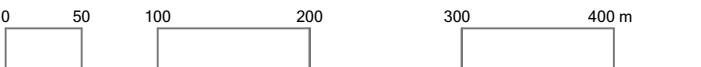

ÚZEMNÍ PLÁN LETY

1 : 5000

POŘIZOVATEL: MĚSTSKÝ ÚŘAD ČERNOŠICE,
ODBOR ÚZEMNÍHO PLÁNOVÁNÍ,
Karlístejská 259, 252 28 Černošice

OBJEDNATEL: OBEC LETY


ZPRACOVATEL: PAVEL HNILČKA ARCHITEKTI, S.R.O.

KOORDINACE: ING. ARCH. PAVEL HNILČKA

URBANISMUS: ING. ARCH. PAVEL HNILČKA,
ING. ARCH. LUCIE LEŘO OUTÁKOVÁ,
ING. ARCH. JANA KAPKOVÁ,
ING. ARCH. KAROLINA DVOŘÁKOVÁ

TECHNICKÁ INFRASTRUKTURA: ING. PETR HRDLÍČKA

PŘÍRODA A KRAJINA: ING. JAN DŘEVÍKOVSKÝ

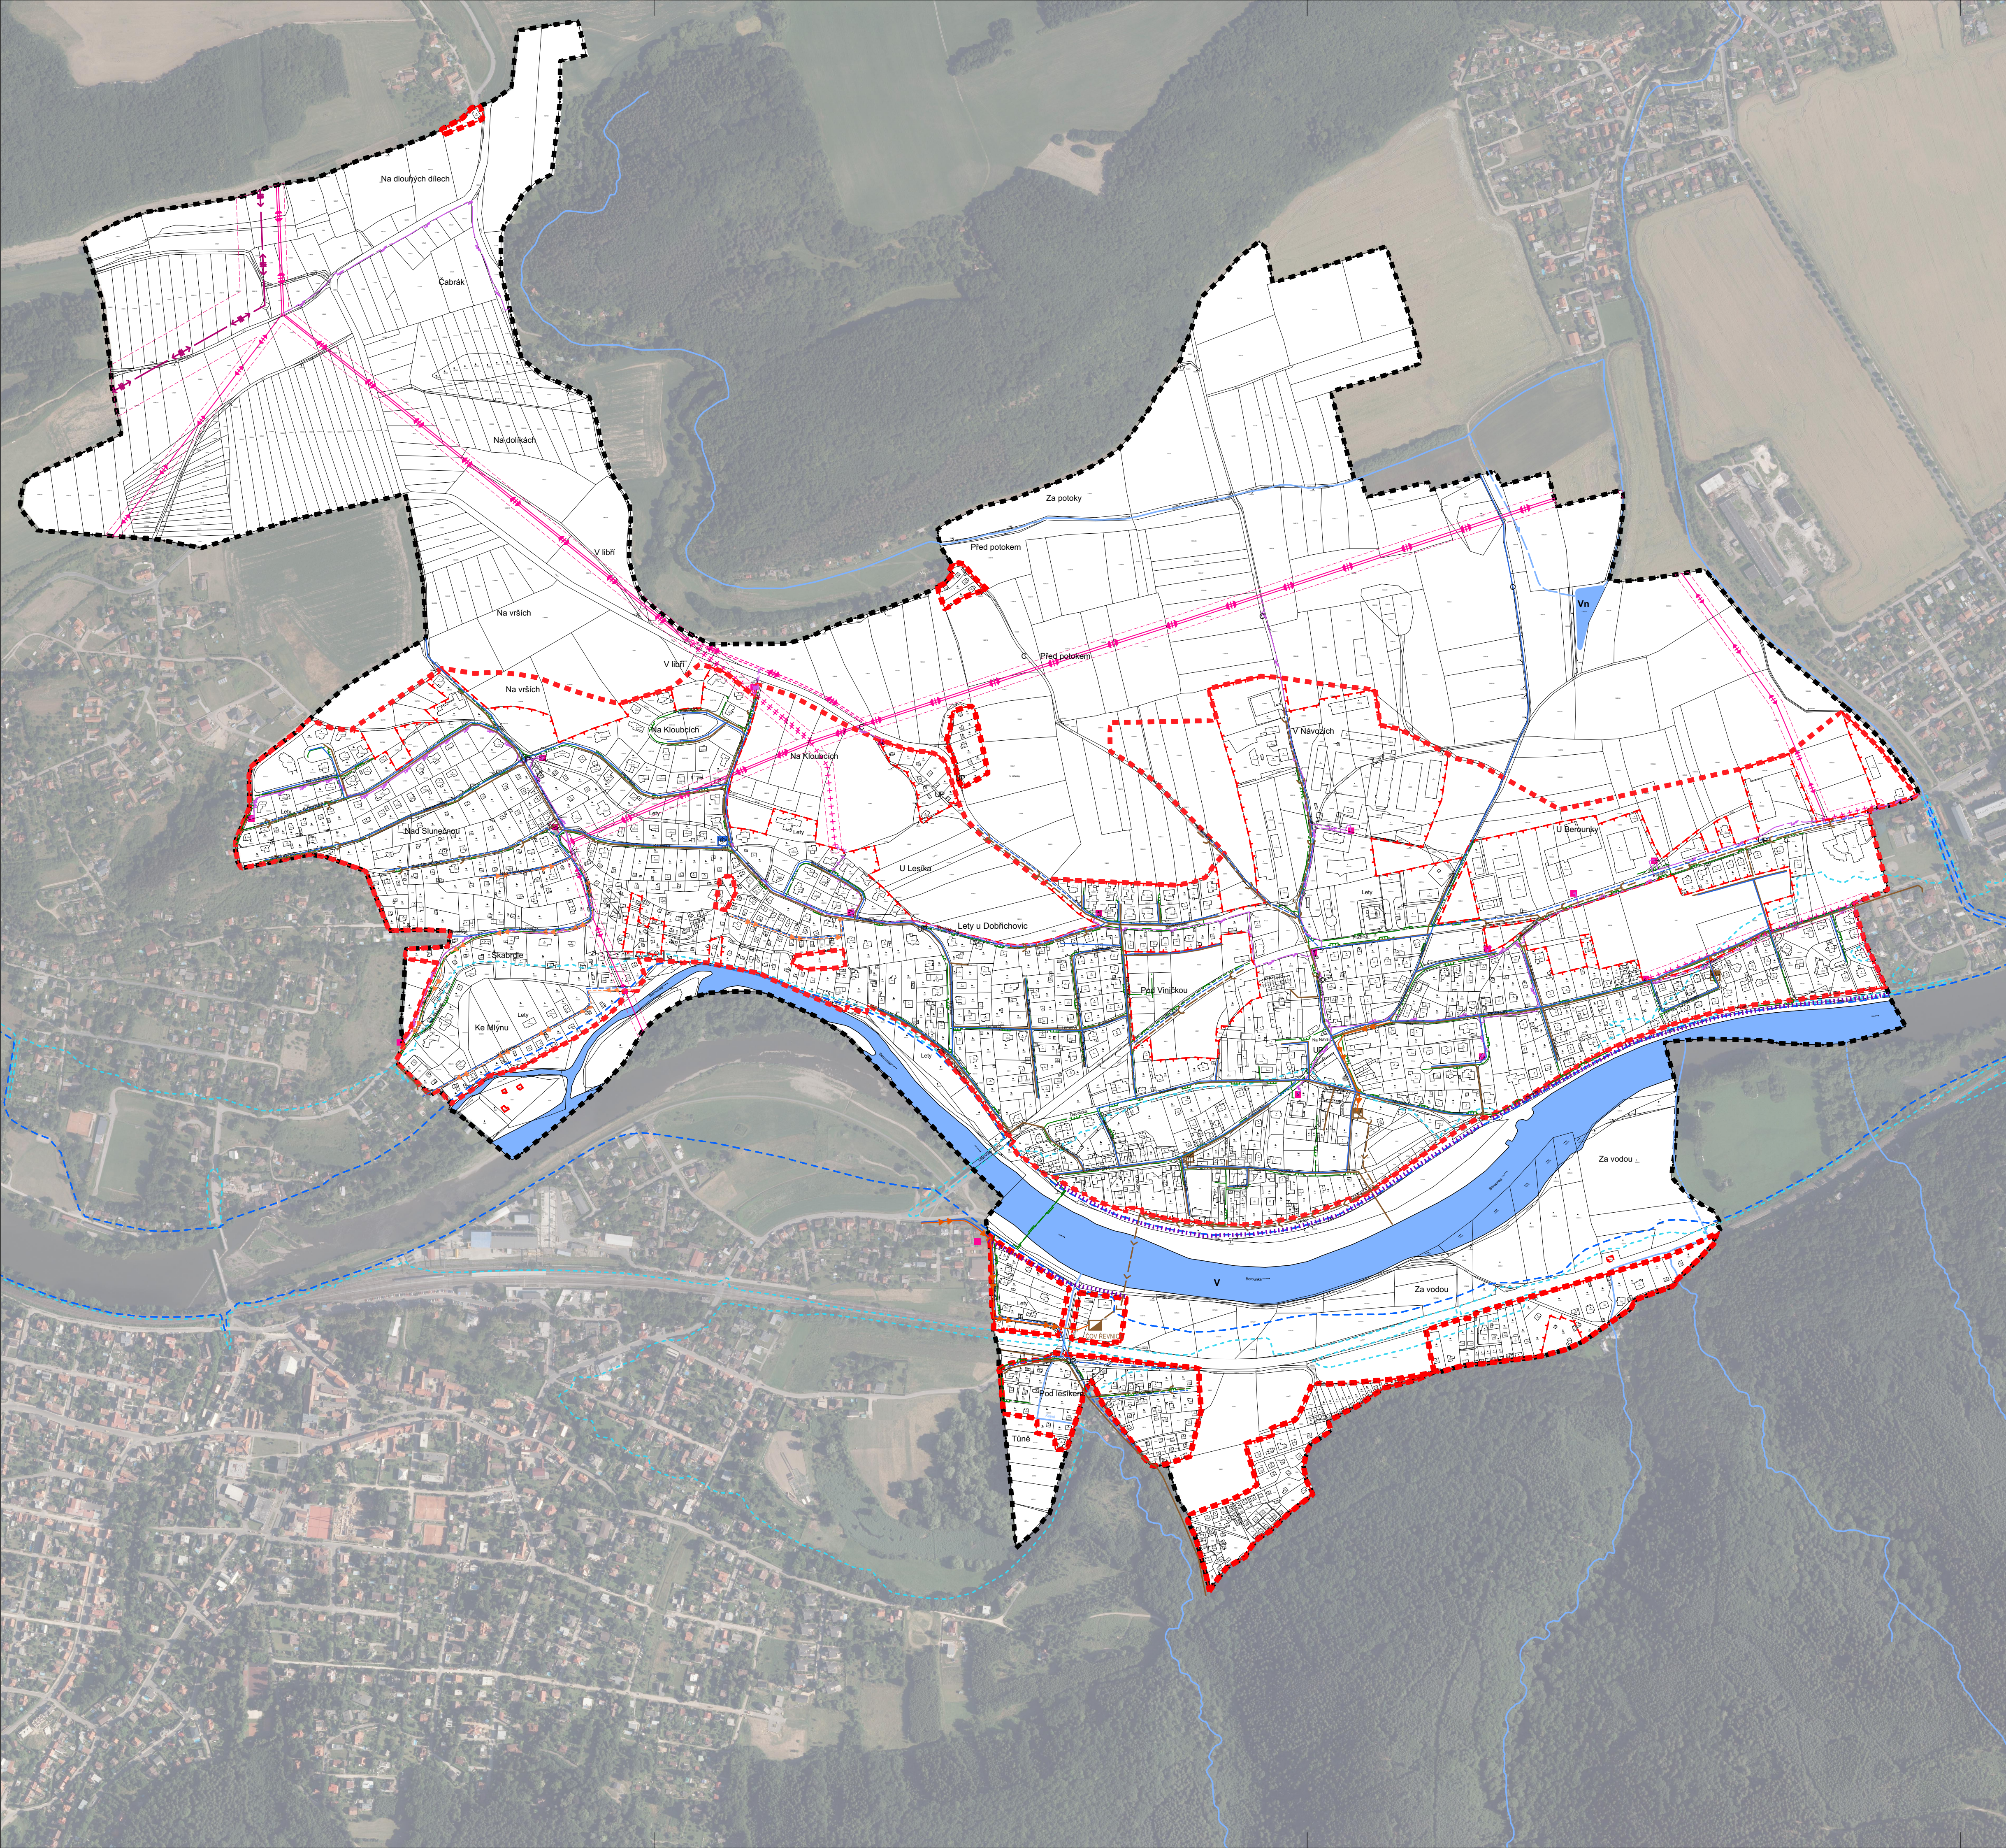

ÚZEMNÍ PLÁN LETY ZÁZNAM O ÚČINNOSTI	
Správní orgán, který územní plán vydal:	Zastupitelstvo obce Lety obec Lety Na Návsi 160 252 29 Lety
Datum nabytí účinnosti územního plánu:	
Jméno, příjmení, funkce a podpis oprávněné osoby pořizovatele:	Ing. Helena Ušiaková Odbor územního plánování Městský úřad Černošice Karlístejská 259 252 28 Černošice
Otisk úředního razítka:	


NÁVRHOVÁ ČÁST:

- ČLENĚNÍ ÚZEMÍ
- HRANICE ZASTAVITELNÉHO ÚZEMÍ
 - HRANICE ZASTAVĚNÉHO ÚZEMÍ (09/2016)
- ENERGETIKA - ELEKTRICKÉ VEDENÍ návrh
- RUŠENÉ NADZEMNÍ VEDENÍ VN 22 kV
 - NÁVRH NADZEMNÍ VEDENÍ VN 22kV
 - RUŠENÉ KABELOVÉ VEDENÍ VN 22kV
 - NÁVRH KABELOVÉ VEDENÍ VN 22kV
- ENERGETIKA - PLYNOVOD návrh
- NÁVRH PLYNOVOD STŘEDOTLAKÝ
- VODOVOD - návrh
- NÁVRH VODOVODNÍ ŘÁD
- KANALIZACE - návrh
- NÁVRH KANALIZACE SPLAŠKOVÁ
 - NÁVRH KANALIZACE SPLAŠKOVÁ - VÝTLAK
 - RUŠENÉ KANALIZACE VÝTLAK
 - NÁVRH KANALIZACE TLAKOVÁ
- VODNÍ HOSPODÁŘSTVÍ - návrh
- NAVŘZENÉ KORYTO POTOKA

- ODPADNÍ HOSPODÁŘSTVÍ - návrh
- MÍSTO PRO KONTEJNERY NA TRÍDĚNÝ ODPAD
- INFORMATIVNÍ ČÁST:
- HRANICE ŘEŠENÉHO ÚZEMÍ / HRANICE OBCE
 - HRANICE KATASTRÁLNÍHO ÚZEMÍ
 - HRANICE PARCEL
- ENERGETIKA - ELEKTRICKÉ VEDENÍ stav
- NADZEMNÍ VEDENÍ ZVN 400kV
 - NADZEMNÍ VEDENÍ VN 22 kV
 - KABELOVÉ VEDENÍ VN 22 kV
 - TRAFOSTANICE 22-0,4 kV
 - OCHRANNÉ PÁSMO NADZEMNÍHO VEDENÍ VN
 - OCHRANNÉ PÁSMO ELEKTRICKÉ STANICE
- ENERGETIKA - PLYNOVOD stav
- PLYNOVOD STŘEDOTLAKÝ
 - PLYNOVOD VYSOKOTLAKÝ
- VODOVOD - stav
- VODOVODNÍ ŘÁD
 - ČERPAČÍ STANICE ATS
- KANALIZACE - stav
- KANALIZACE SPLAŠKOVÁ
 - KANALIZACE TLAKOVÁ
 - ČERPAČÍ STANICE ODPADNÍCH VOD
 - ČISTIRNA ODPADNÍCH VOD
- VODNÍ HOSPODÁŘSTVÍ
- VODNÍ PLOCHY
 - VODNÍ TOKY
 - ZÁPLAVOVÉ ÚZEMÍ Q100
 - AKTIVNÍ ZÓNA TOKU
 - PROTIPOVODŇOVÁ OCHRANA

ÚP obce Lety je spolufinancován z programu MMR
č. 11705 - Podpora územně plánovací činnosti
obcí (ID projektu 117D051000124)

POZN.:
- NEDILNOU SOUČÁSTÍ ÚZEMNÍHO PLÁNU JE TEXTOVÁ
ČÁST A DALŠÍ VÝKRESY GRAFICKÉ ČÁSTI.
- LEGENDA PLATÍ POUZE PRO ŘEŠENÉ ÚZEMÍ. INFORMACE
UVEDENÉ MIMO ŘEŠENÉ ÚZEMÍ JSOU POUZE ORIENTAČNÍ
A SLOUŽÍ PRO ILUSTRACI SOUVISLOSTI.

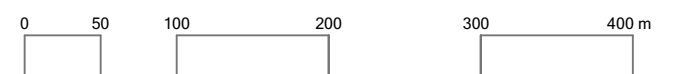

ÚZEMNÍ PLÁN
LETY 1 : 5000

POŘIZOVATEL: MĚSTSKÝ ÚŘAD ČERNOŠICE,
ODBOR ÚZEMNÍHO PLÁNOVÁNÍ,
Karlístejská 259, 252 28 Černošice

OBJEDNATEL: OBEC LETY

ZPRACOVATEL: PAVEL HNILČKA ARCHITEKT, S.R.O.

KOORDINACE: ING. ARCH. PAVEL HNILČKA

URBANISMUS: ING. ARCH. PAVEL HNILČKA,
ING. ARCH. LUCIE LEŘO OUTÁKOVÁ
ING. ARCH. JANA KAPKOVÁ
ING. ARCH. KAROLINA DVOŘÁKOVÁ

TECHNICKÁ INFRASTRUKTURA: ING. PETR HRDLÍČKA

PŘÍRODA A KRAJINA: ING. JAN DŘEVÍKOVSKÝ

DATUM: 01/2020

N.5

KONCEPCE
TECHNICKÉ
INFRASTRUKTURY

