


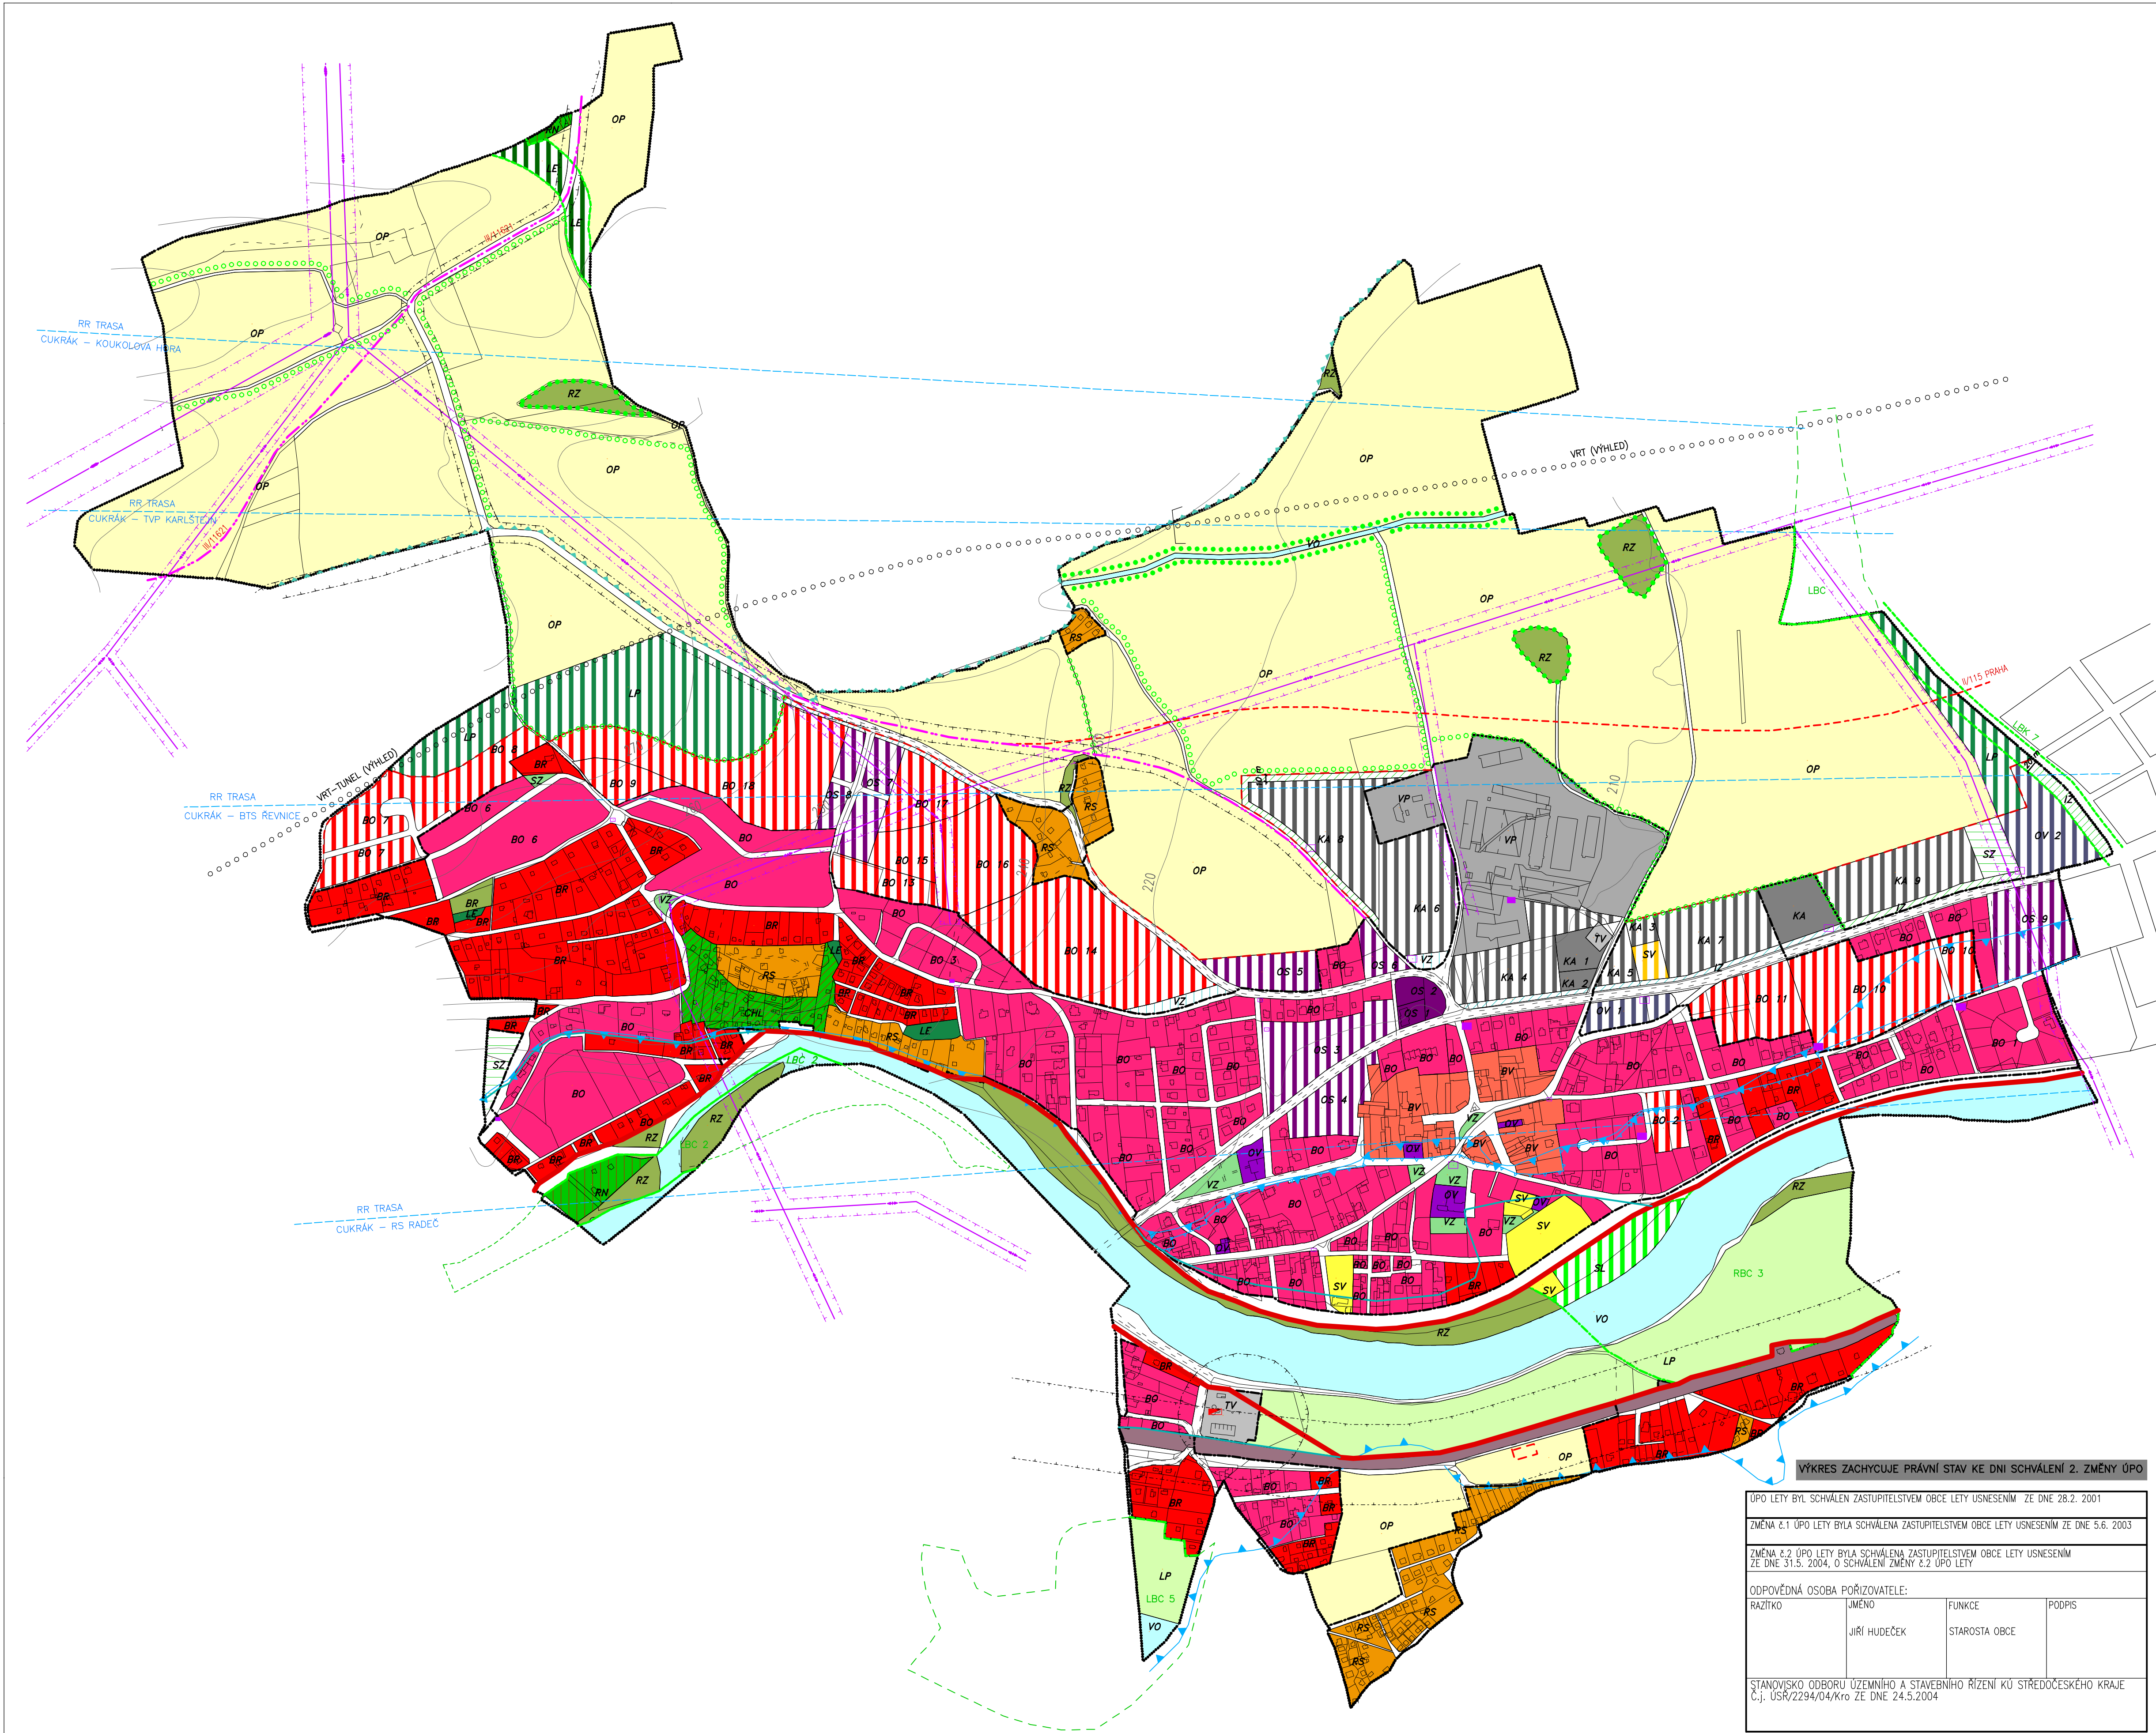

LEGENDA: FUNKČNÍ VYUŽITÍ ÚZEMÍ A OCHRANA PŘÍRODY

STAV	NÁVRH	REZERVA	
BO	BO 5		VŠEOBECNĚ OBYTNÉ ÚZEMÍ
BV			OBYTNÉ ÚZEMÍ VENKOVSKÉHO CHARAKTERU
BR			SMÍŠENÉ ÚZEMÍ OBYTNÉ A REKREAČ.FUNKCE
RS			REKREAČNÍ CHATY STABILIZOVANÉ
RN			REKREAČNÍ CHATY PODMÍNĚNÉ
CHL			REKREAČNÍ CHATY NA LESNÍCH POZEMCÍCH
OS	OS 2		SMÍŠENÉ ÚZEMÍ OBYTNÉ A OBČANSKÉ VYBAVENOSTI
OV	OV 2		OBČANSKÁ VYBAVENOST, SLUŽBY
KA	KA 1		KOMERČNÍ AKTIVITY NERUŠIVÉ
VP			VÝROBNÍ PLOCHY, SKLADY
TV			TECHNICKÁ VYBAVENOST
SV	SV 1		SPORTOVNÍ VYBAVENOST
SZ	SZ		SADY A ZAHRADY
	SV		POBYTOVÉ LOUKY PRO SPORT
LE	LE		POZEMKY PLNÍCÍ FUNKCI LESA
OP			ORNÁ PŮDA
LP	LP		LOUKY, PASTVINY
RZ			ZELEŇ MIMO LES
LZ	LZ		IZOLAČNÍ ZELEŇ
VZ	VZ		VEŘEJNÁ A VYHRAŽENÁ ZELEŇ
VO			VODNÍ PLOCHY A TOKY
			NADREGIONÁLNÍ BIOKORIDOR
			REGIONÁLNÍ BIOCENTRUM
			LOKÁLNÍ BIOCENTRUM
			LOKÁLNÍ BIOKORIDOR
			INTERAKČNÍ PRVEK

HRANICE A LIMITY VYUŽITÍ ÚZEMÍ

STAV	NÁVRH	
		HRANICE OBCE, HRANICE K.Ú.
		HRANICE SOUČASNĚ ZASTAVĚNÉHO ÚZEMÍ
		HRANICE ZASTAVITELNÉHO ÚZEMÍ
		HRANICE CHKO ČESKÝ KRAS

VYMEZENÍ ZÁPLAVOVÝCH ÚZEMÍ A OCHRANA PŘED POVODNĚMI

	AKTIVNÍ ZÓNA INUNDACE
	PASÍVNÍ ZÓNA INUNDACE
	ZÁTOPOVÁ ČÁRA Q100
	ROZSAH POVODNĚ V SRPNU 2002

TECHNICKÉ VYBAVENÍ ÚZEMÍ

STAV	NÁVRH	REZERVA	
			EL. NADZEMNÍ VVN A VN VEDENÍ A OCHR.PÁS.
			TRAFOSTANICE
			SILNICE II. A III. TŘÍDY A OCHRANNÉ PÁSMO
			ŽELEZNICE A OCHRANNÉ PÁSMO, ŽEL.ZASTÁVKA
			VYSOKORYCHLOSTNÍ TRATĚ (VRT)
			ČOV A OCHRANNÉ PÁSMO
			RADIOTELEOVÁ TRASA

VÝKRES ZACHYCUJE PRÁVNÍ STAV KE DNI SCHVÁLENÍ 2. ZMĚNY ÚPO			
ÚPO LETY BYL SCHVÁLEN ZASTUPITELSTVEM OBCE LETY USNESENÍM ZE DNE 28.2. 2001			
ZMĚNA č.1 ÚPO LETY BYLA SCHVÁLENA ZASTUPITELSTVEM OBCE LETY USNESENÍM ZE DNE 5.6. 2003			
ZMĚNA č.2 ÚPO LETY BYLA SCHVÁLENA ZASTUPITELSTVEM OBCE LETY USNESENÍM ZE DNE 31.3. 2004, O SCHVÁLENÍ ZMĚNY č.2 ÚPO LETY			
ODPOVĚDNÁ OSOBA POŘIZOVATELE:			
RAZÍTKO	JMÉNO	FUNKCE	PODPIS
	JIRÍ HUDEČEK	STAROSTA OBCE	
STANOVISKO ODBORU ÚZEMNÍHO A STAVEBNÍHO ŘÍZENÍ KÚ STŘEDOČESKÉHO KRAJE č.j. USR/2294/04/kro ZE DNE 24.5.2004			

LETY

ZMĚNA č.2 ÚZEMNÍHO PLÁNU OBCE
ČISTOPIS 08-2004
PROJEKTANTKA ÚPO LETY: ING.ARCH.BOHUSLAVA KOLÁŘOVÁ
PROJEKTANT ZMĚNY č.2 ÚPO LETY: ING.AKAD.ARCH. FOGLAR

VÝKRES č.1
HLAVNÍ VÝKRES
M 1:5000