

LEGENDA:

informativní údaje o území:


- stav návrh
- 1289/5 015 901 řešené území
- 1289/5 015 901 katastrální hranice / nová parcelace vč. výměr
- 210 vrstevnice

podmínky pro vymezení a využití pozemků:

- pozemky pro rodinné domy
- veřejná prostranství - vozovky
- plochy vjezdů a parkovacích stání
- veřejná prostranství - chodníky
- veřejné plochy zeleně
- stromy
- možné polohy vjezdů na pozemky RD
- plocha pro umístění nádob na odpady
- dopravní napojení území

podmínky pro umístění a prostorové uspořádání staveb

- uliční čára
- pevná stavební čára umístění hlavního šifru domu
- volná stavební čára umístění hlavního šifru domu s limitem
- volná stavební čára umístění hlavního šifru domu bez limitu

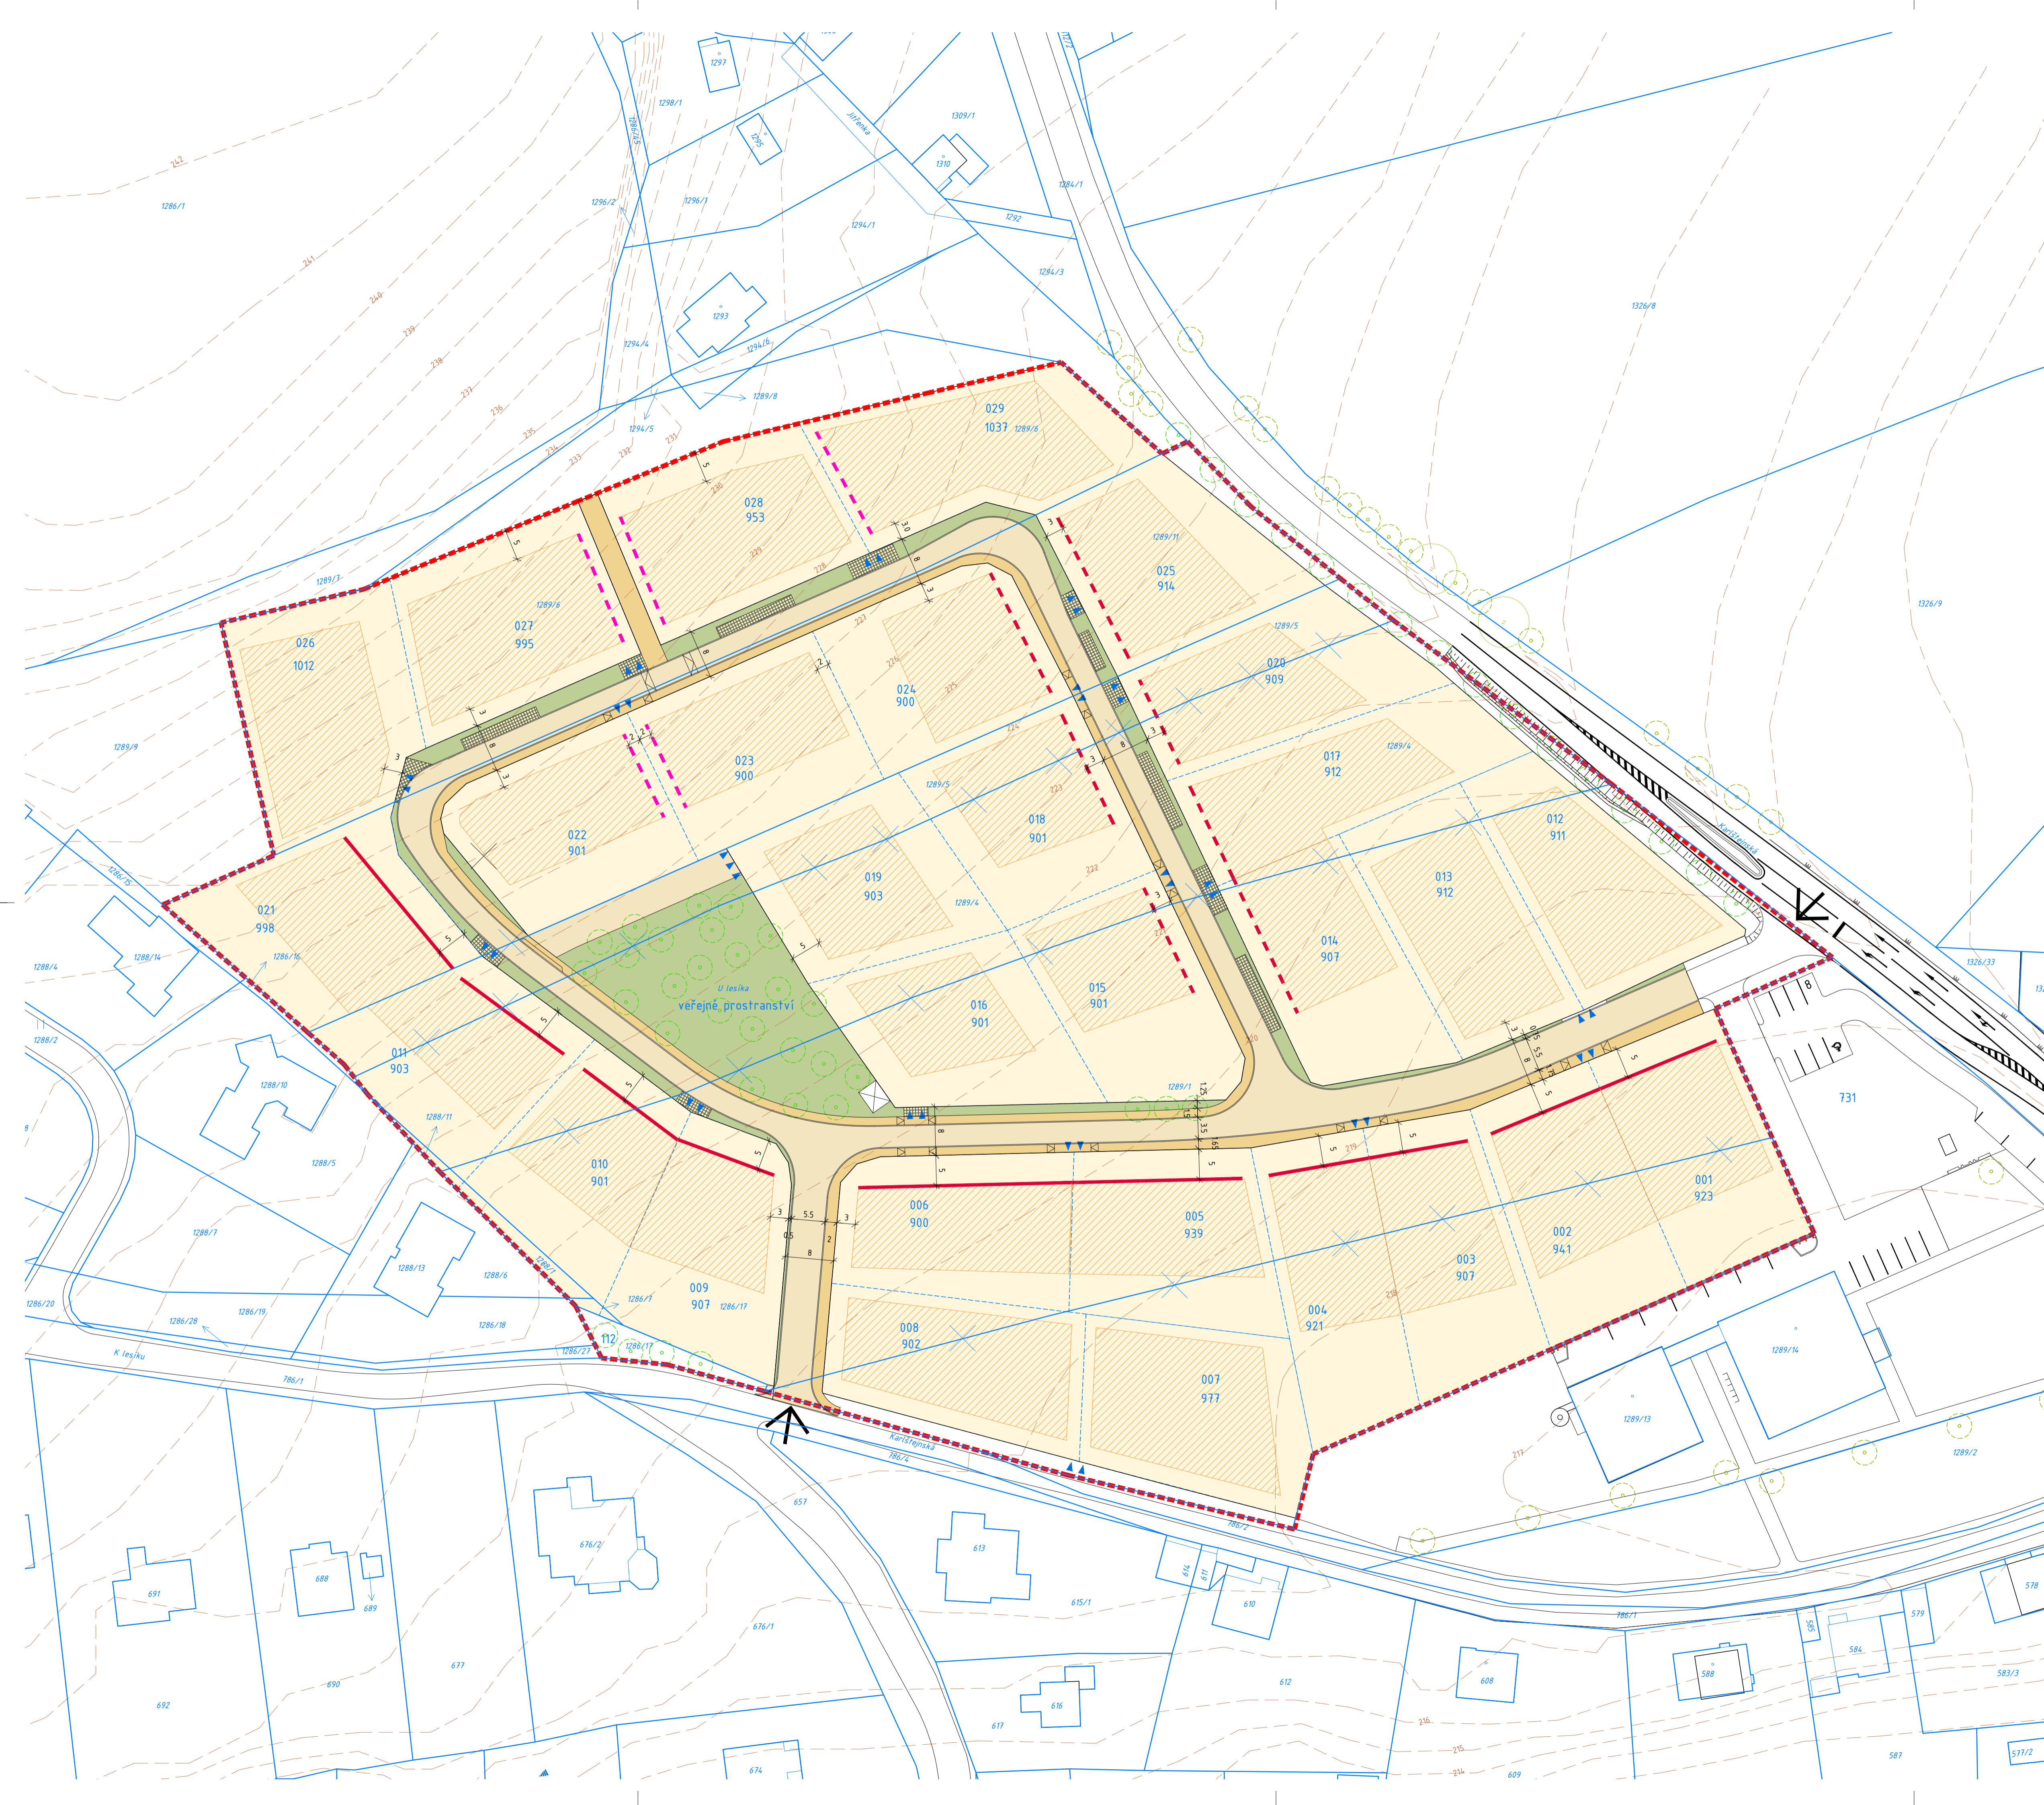

ZÁZNAM O ČINNOSTI REGULAČNÍHO PLÁNU RP2 "U LESÍKA"	
označení správního orgánu, který regulační plán vydal Zastupitelstvo obce Lety	
datum nabytí účinnosti	21.1.2026
pořizovatel	Městský úřad Černošice, odbor územního plánování Karištějská 259, 252 28 Černošice
oprávněná úřední osoba pořizovatele	Ing. arch. Klára Zvěřevová
funkce oprávněné úřední osoby pořizovatele	vedoucí odboru územního plánování
podpis	
otisk úředního razítka	

NÁZEV PROJEKTU
LOKALITA RP2 "U LESÍKA"
Lety u Dobřichovic

STUPEŇ PROJEKTU
REGULAČNÍ PLÁN - ĚISTOPIS

OBEDNATELE
Michael Eliášek, Lomná 562, 252 29 Lety
Vladislav Miska, K rovníám 383, 252 29 Lety
Tomáš Podubecský, Pivovarnická 1022/3, 18000 Praha 8

PORIZOVATEL
Městský úřad Černošice
Odbor územního plánování
Karištějská 259, 252 28 Černošice

ARCHITEKT - GENERALNÍ PROJEKTANT
ARCHITEKT Ondřej Tuček
Na Manínách 1525/32a, Praha 7, 17 000 Praha
ondrej.tucek@a-tucek.cz
+420 606 546 870
www.a-tucek.cz

AUTORSKÝ TÝM
Ing. arch. Ondřej Tuček
Bc. Natálie Sorokáčová

PŘÍLOHA
N1 HLAVNÍ VÝKRES
1500 01/2026