


LEGENDA:

informativní údaje o území:

stav	návrh	
		Fešné území
		katastrální hranice / nová parcelace vč. výměr
		vrstevnice

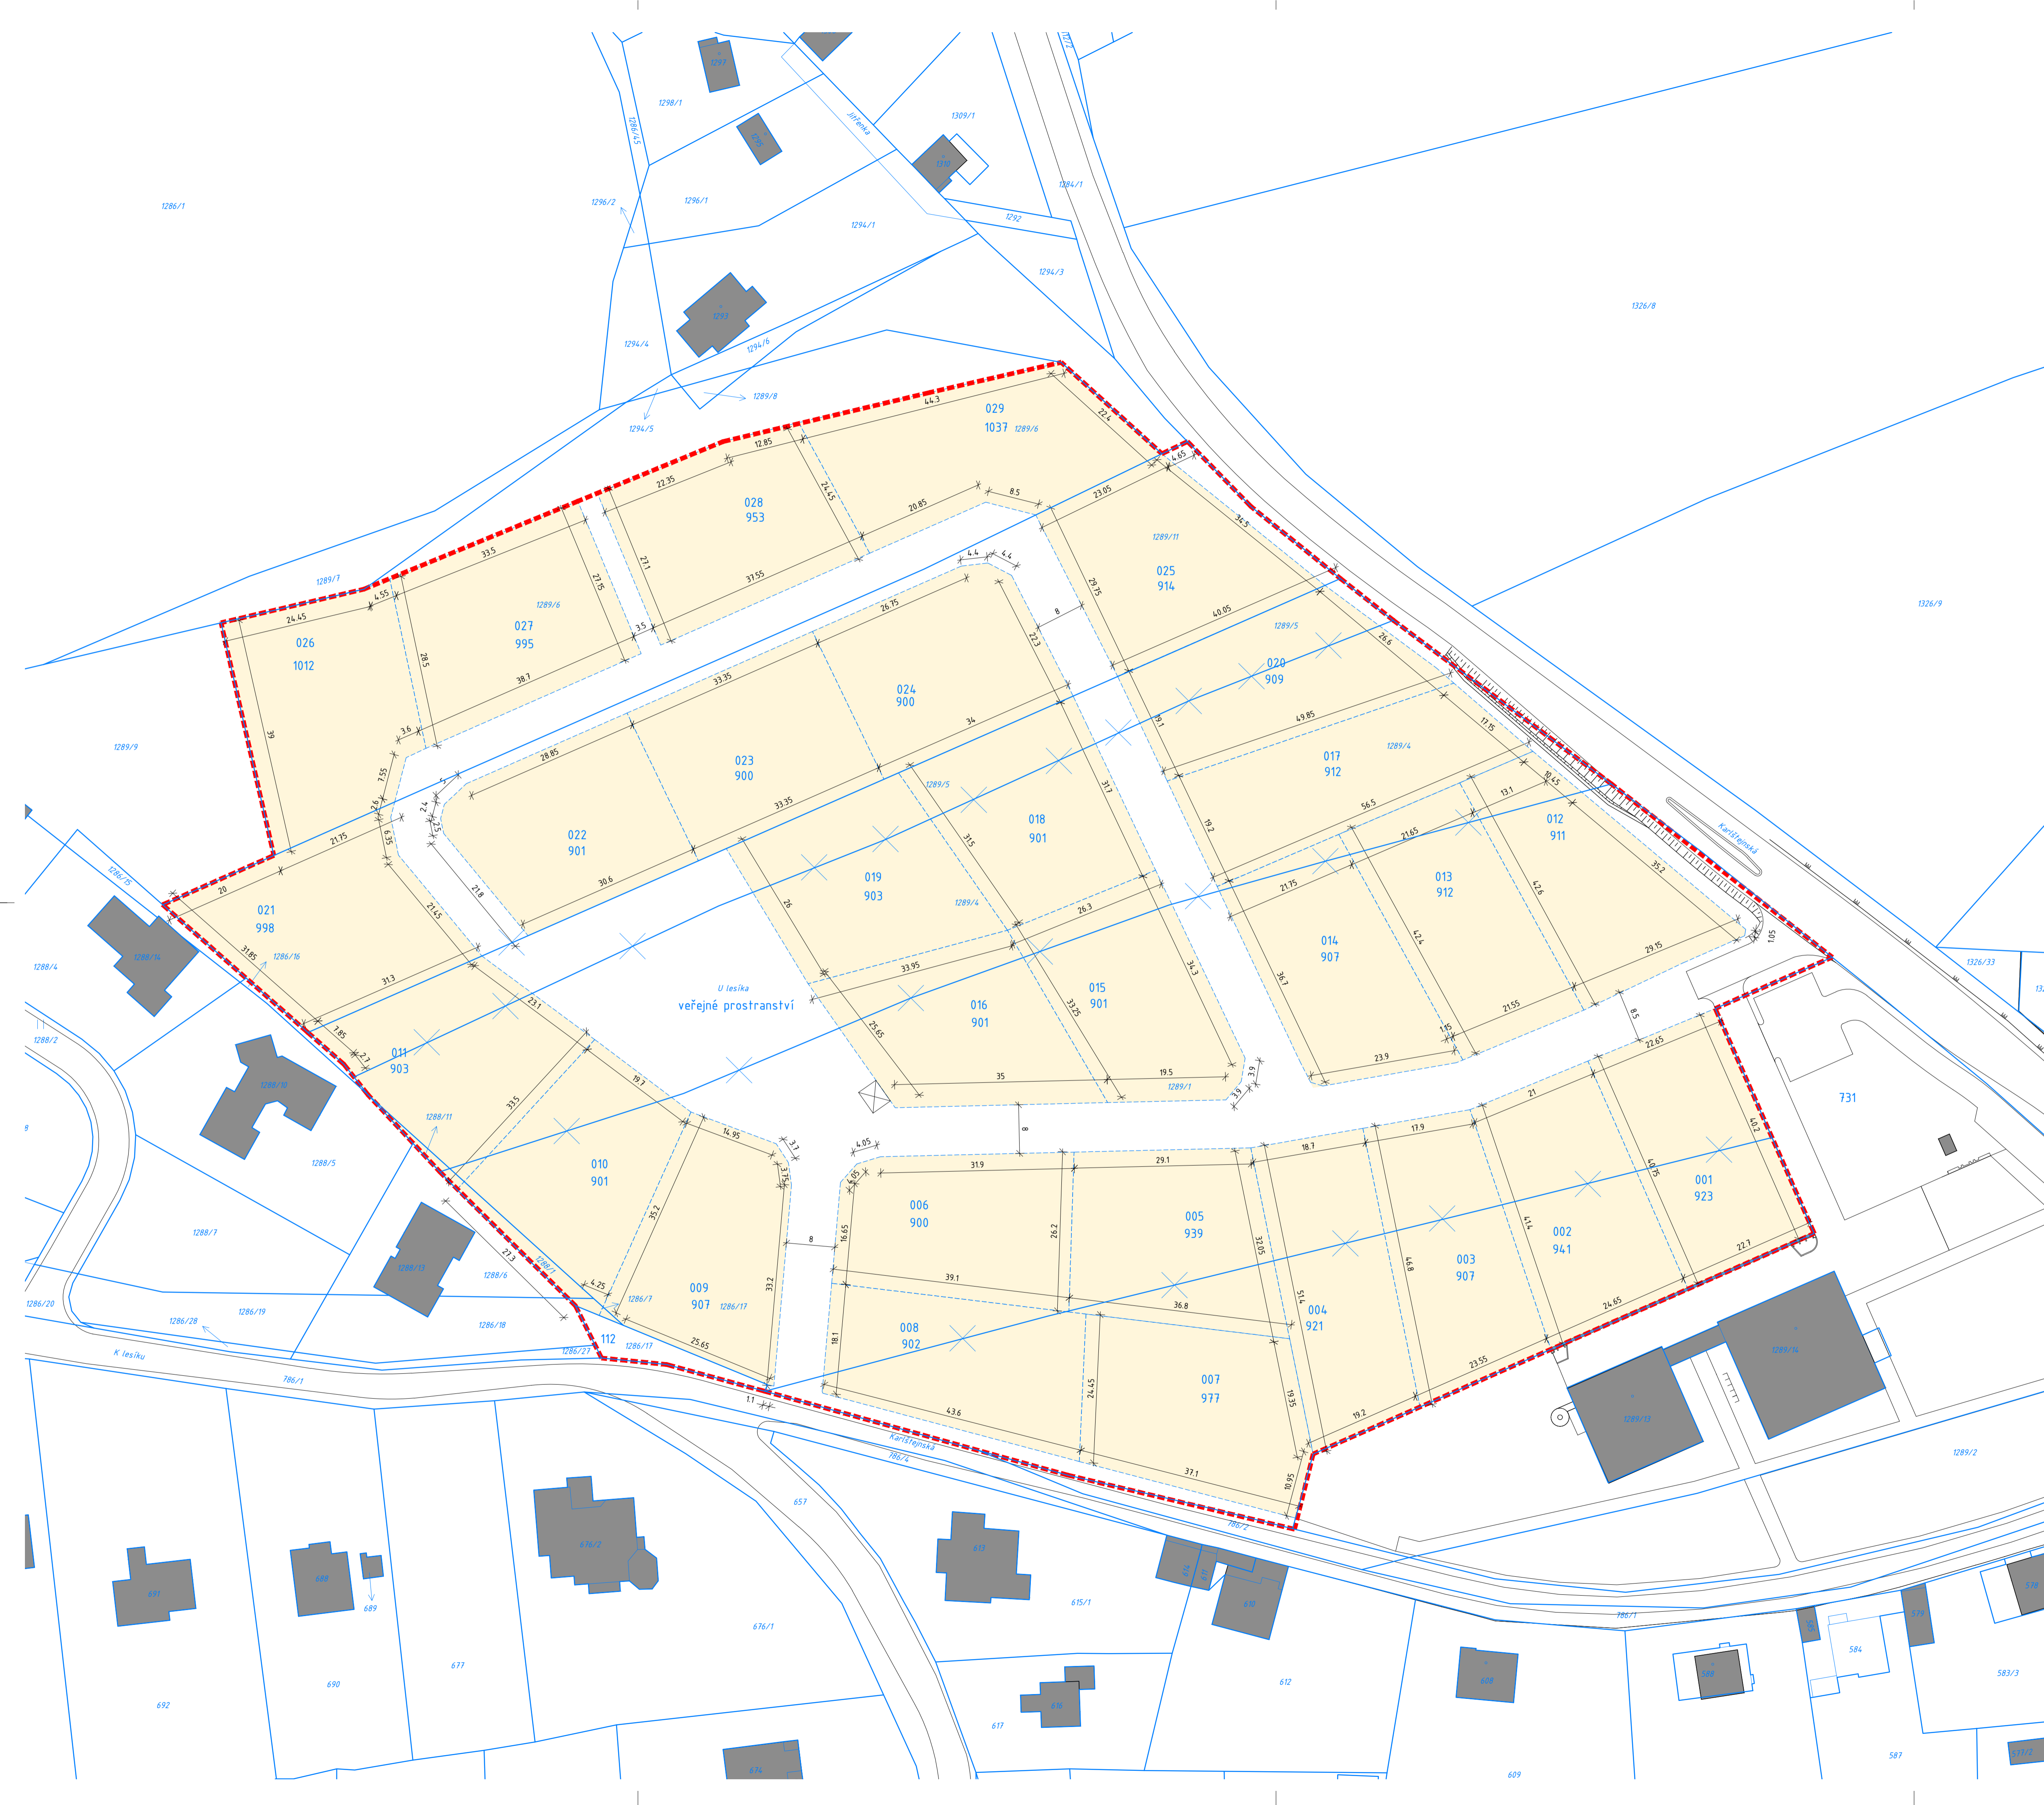

ZÁZNAM O ČINNOSTI	
REGULAČNÍ PLÁNU RP2 "U LESÍKA"	
označení správního orgánu, který regulační plán vydal	Zastupitelstvo obce Letý
datum nabytí účinnosti	21.1.2026
pořizovatel	Městský úřad Černošice, odbor územního plánování Karlštejská 259, 252 28 Černošice
oprávněná úřední osoba pořizovatele	Ing. arch. Klára Zvěřevová
funkce oprávněné úřední osoby pořizovatele	vedoucí odboru územního plánování
podpis	
otisk úředního razítka	

NÁZEV PROJEKTU	LOKALITA RP2 "U LESÍKA"
Stupeň projektu	Letý u Dobřichovic
REGULAČNÍ PLÁN - ČISTOPIS	
OBEDNATELE	Michael Eliášek, Lomná 562, 252 29 Letý Vladislav Miska, K rovníkům 383, 252 29 Letý Tomáš Podubecský, Pivovarnická 1022/3, 18000 Praha 8
PORÍZOVATEL	Městský úřad Černošice Odbor územního plánování Karlštejská 259, 252 28 Černošice
ARCHITEKT - GENERÁLNÍ PROJEKTANT	ARCHITEKT Ondřej Tuček Na Manínách 1525/32a, Praha 7, 17 000 Praha ondrej.tucek@a-tucek.cz +420 606 546 870 www.a-tucek.cz
AUTORSKÝ TÝM	Ing. arch. Ondřej Tuček Bc. Natálie Sorokáčková
PŘÍLOHA	N.4 NÁVRH PARCELACE
	1500 01/2026